Toutes menuiseries 30 dB
sur cette façade

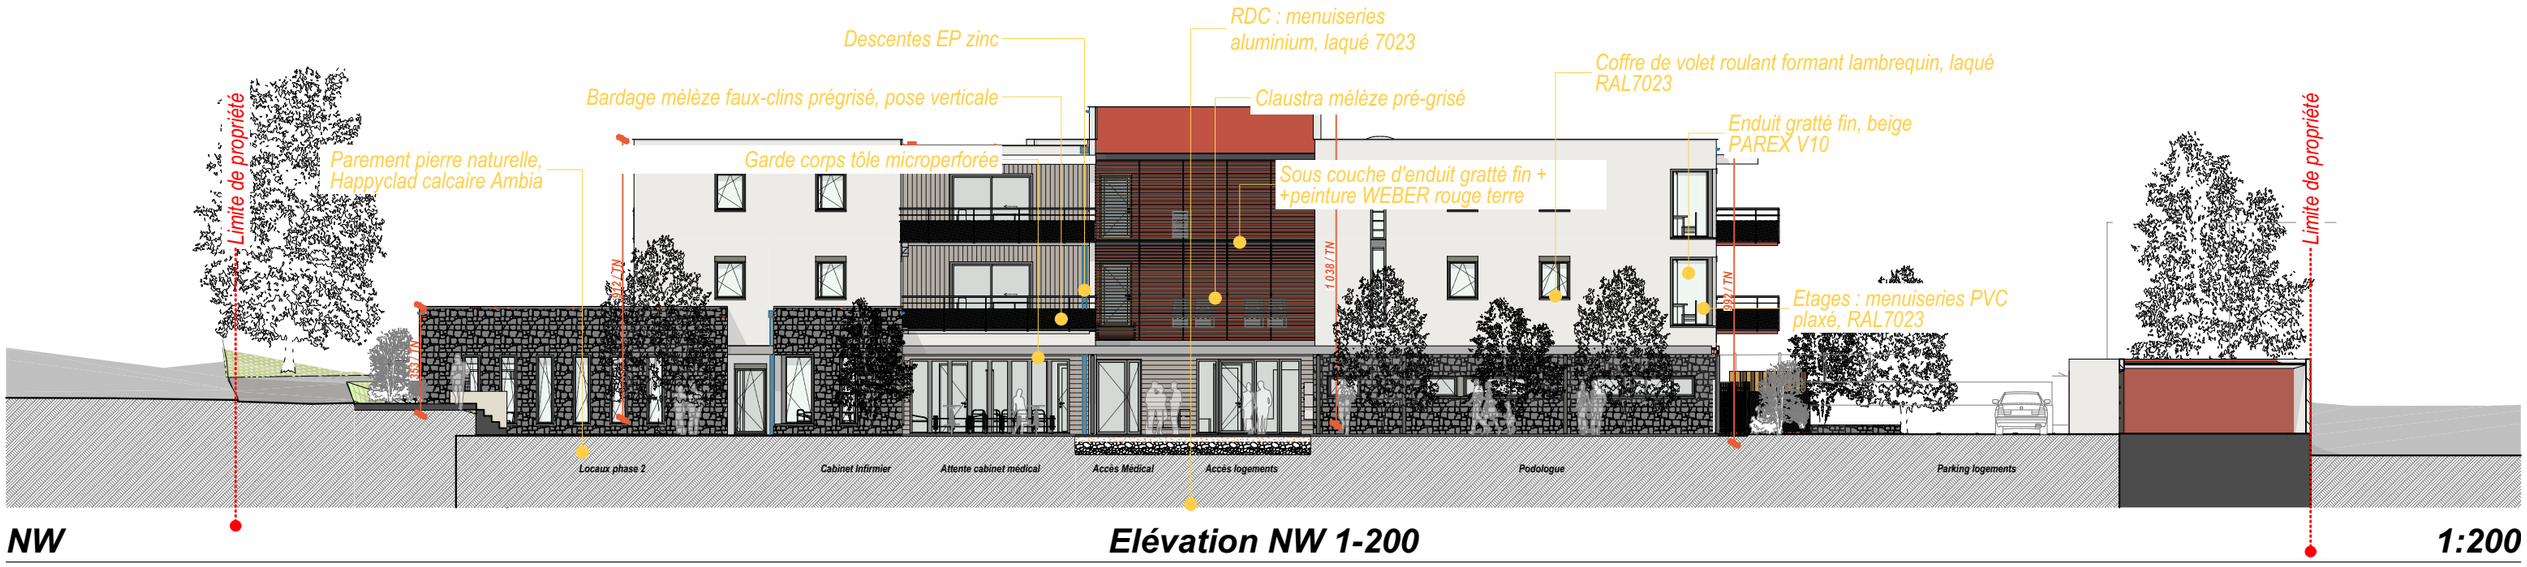

NW **Elévation NW 1-200** **1:200**