SIPA AMEUBLEMENT

19 rue de sébastopol NOUMEA

REFERENCE 730

AMENAGEMENT

D'UN

MAGASIN D'AMEUBLEMENT

REZ DE CHAUSSEE ET ETAGE EXISTANT

échelle 1/50 date MAI 1974

Michel Séraqui architecte

DIPLOME DE L'ECOLE SPECIALE D'ARCHITECTURE PARIS

7 Rue Montcalm Nouméa Tel. 121 20 B.P. 2910

00

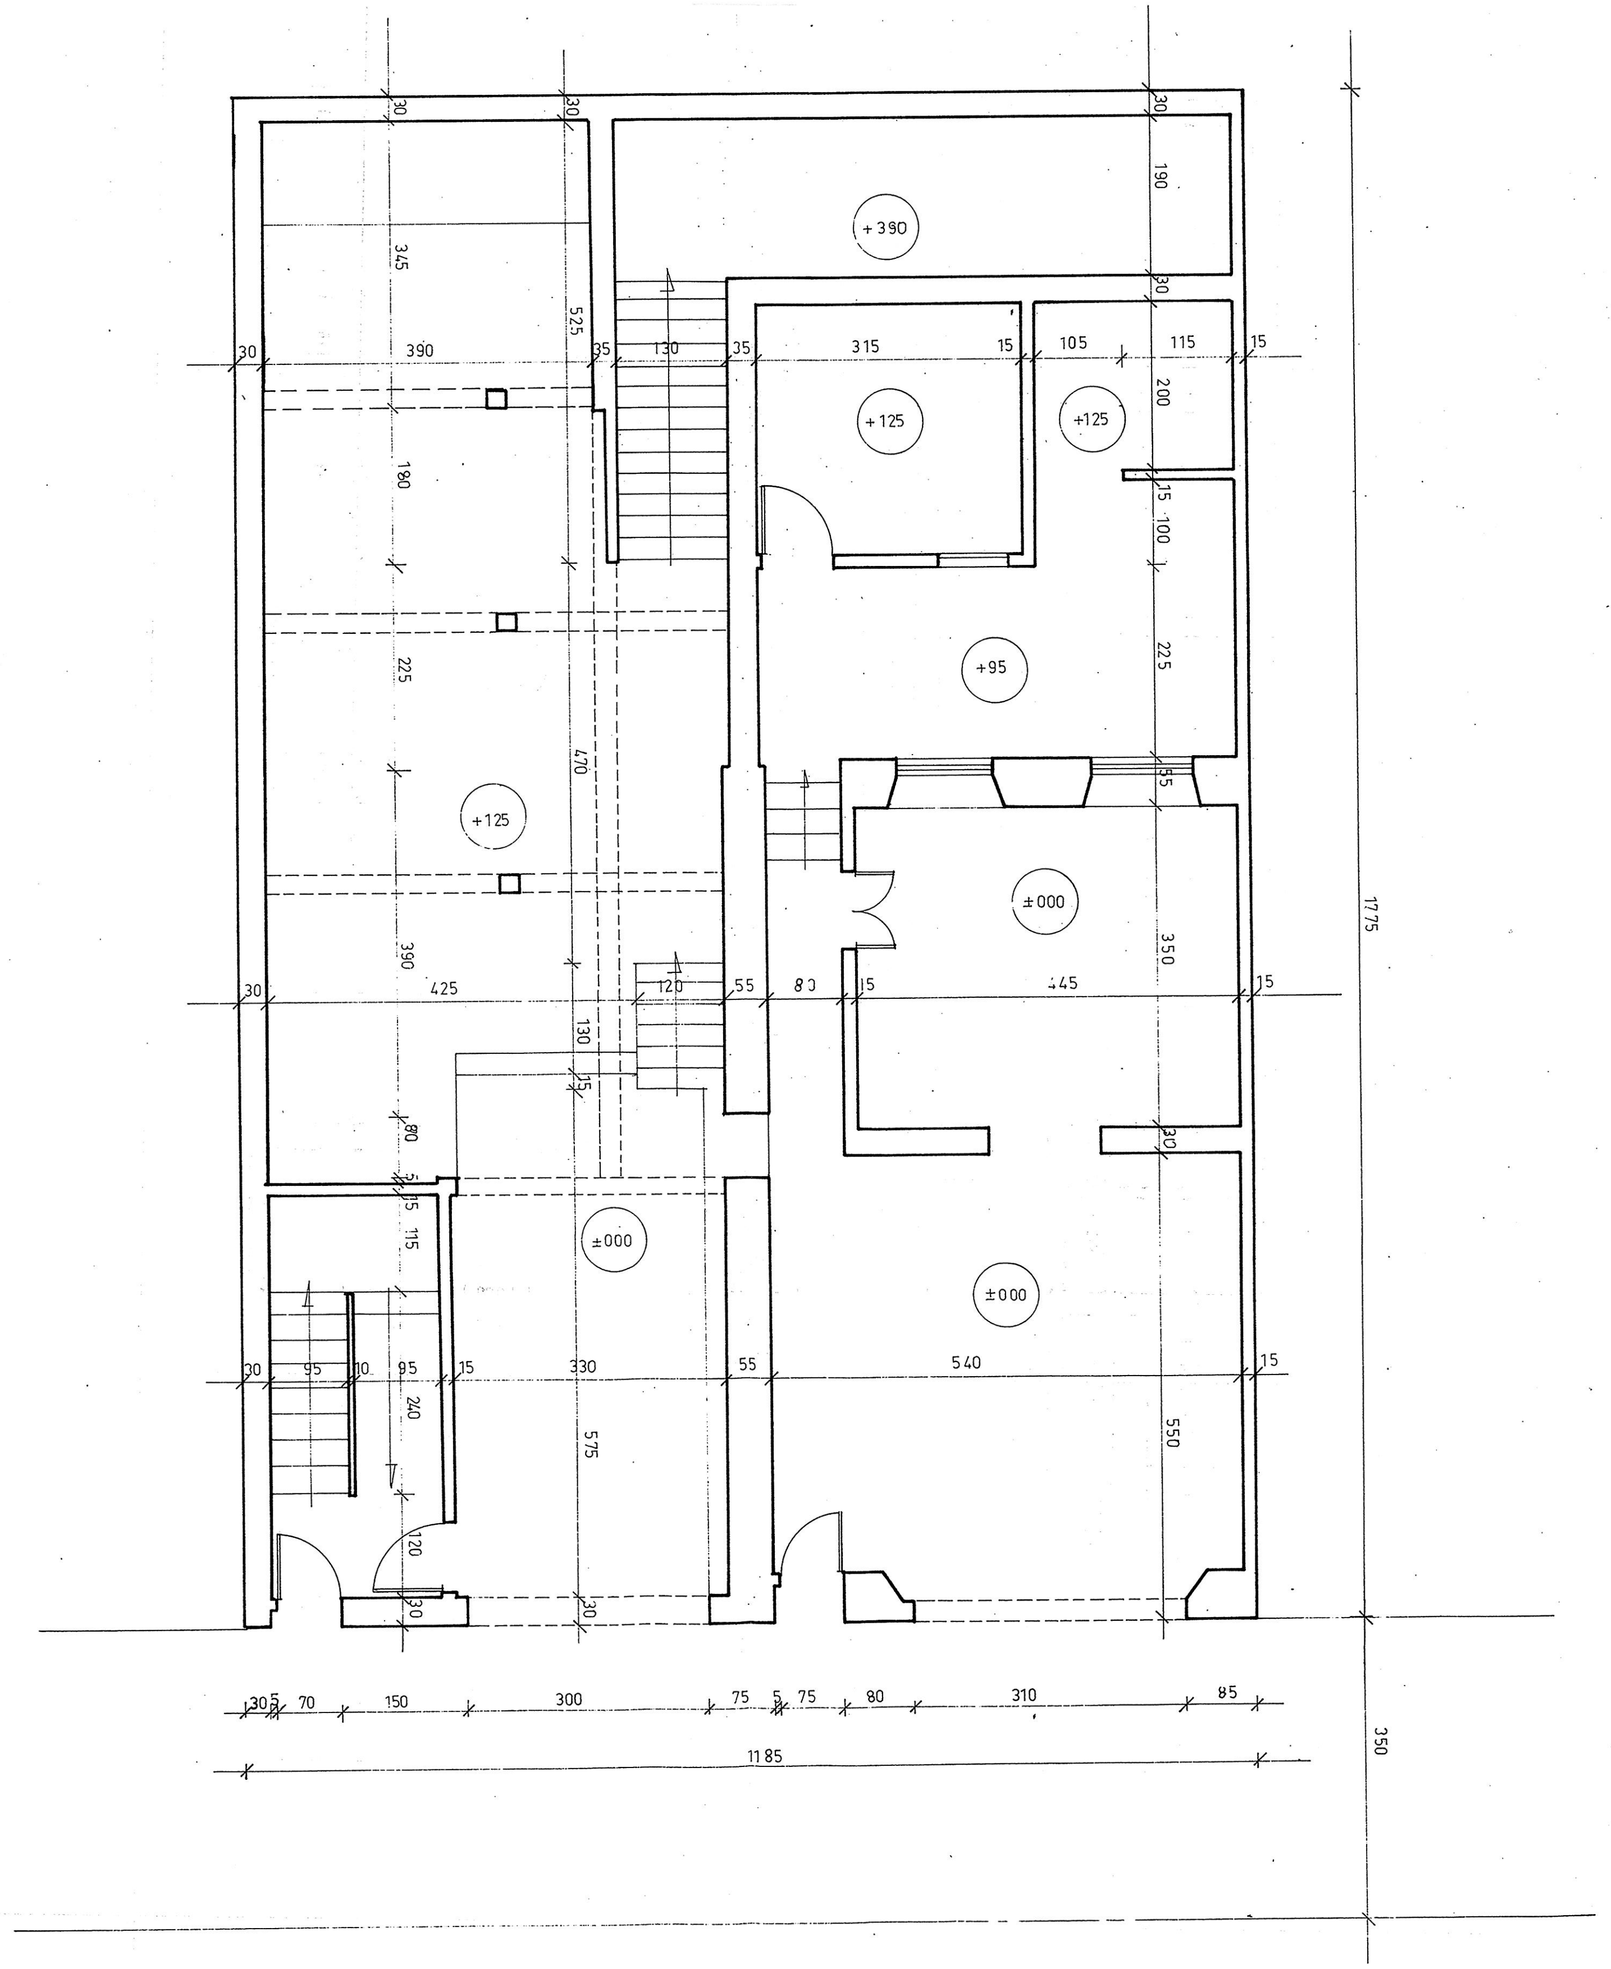

PLAN REZ DE CHAUSSEE ECH : 1/50

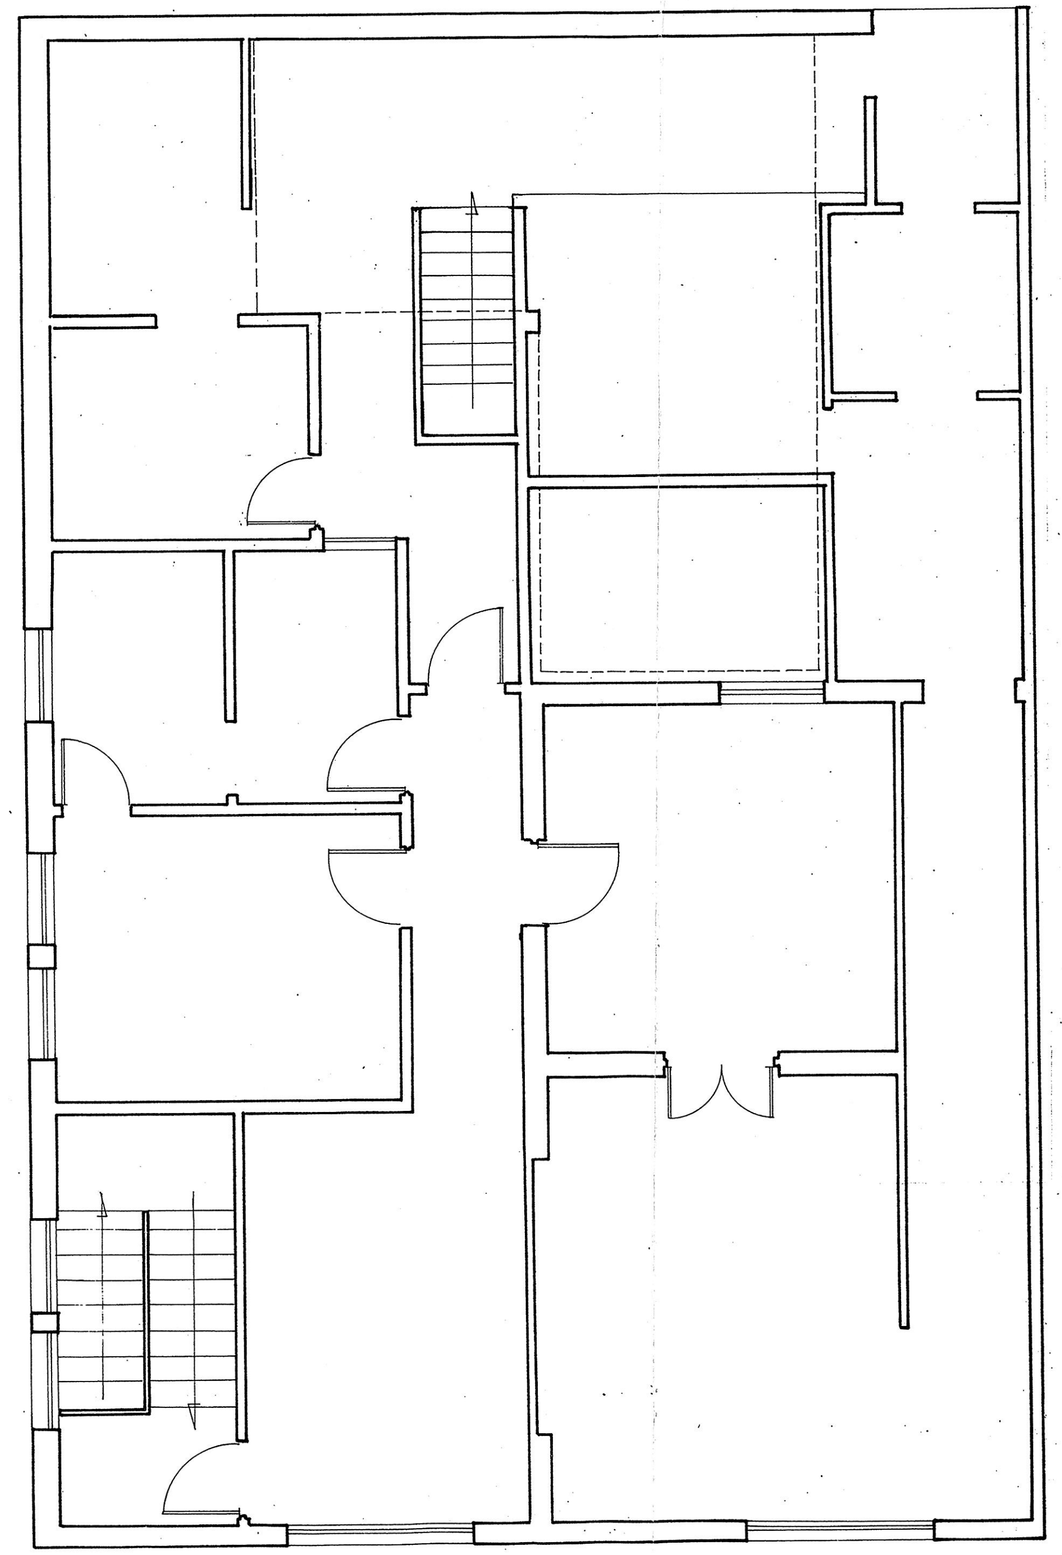

PLAN ETAGE ECH:1/50