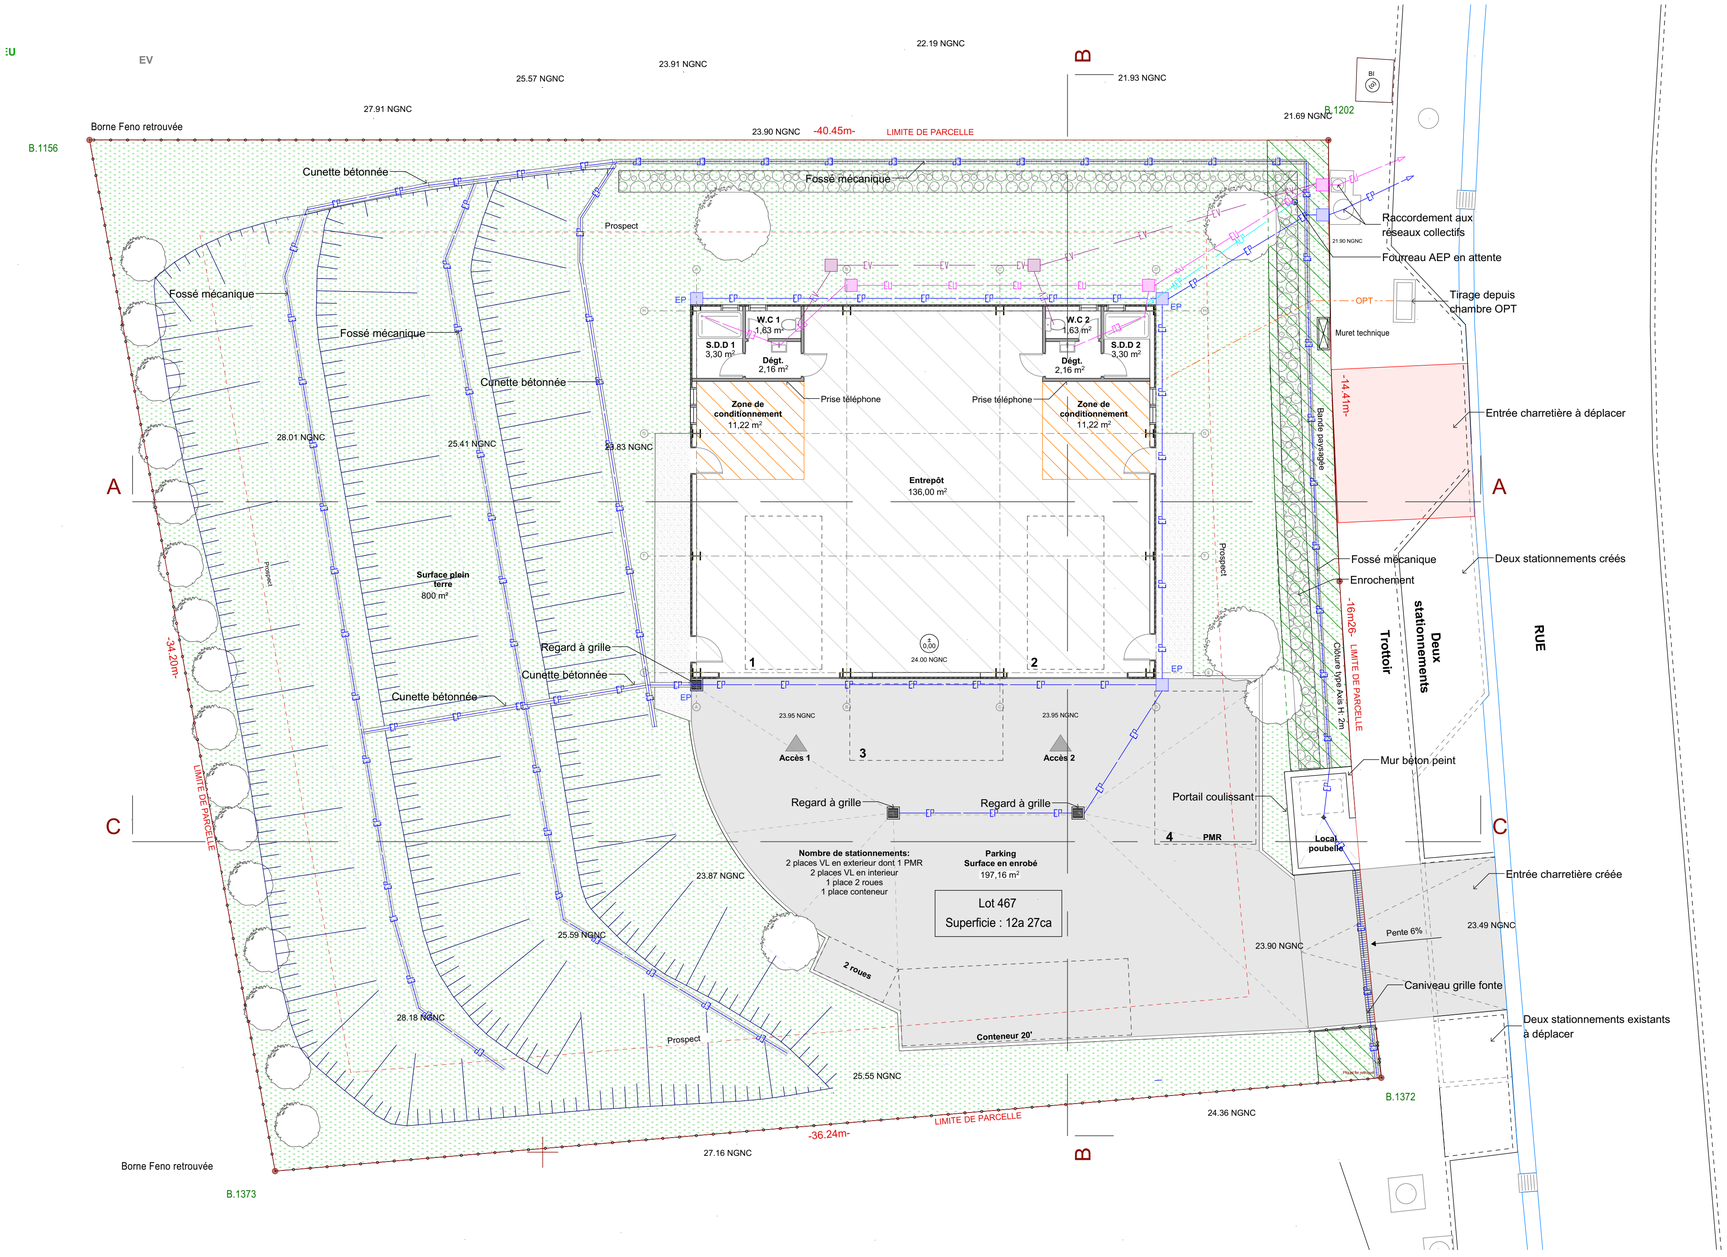


N

**Construction d'un dock**

ZAC panda - Lot 467 - NIC 445224-9109

Phase:

**PERMIS DE CONSTRUIRE**


MAITRISE D'OEUVRE

Karine DEMORTIER ARCHITECTE
BP 15248 - 98804 Nouméa Cedex - NC
+687 29 89 69
archidekasarl@gmail.com


| PC8 | Schéma d'assainissement | échelle: 1:100 |
|---|---|---|
| | | 09/09/2020 |