



Réf: D.03.06
Echelle 1/75
03/04/06

Emmanuel HANY
Patrice CAPESIUS
GEOMETRES EXPERTS
Tél: 43.82.20
Fax: 41.58.77

Dumbéa
Auteuil
Morcellement Giozzi
Lot 3
Plan de distribution du lot 3

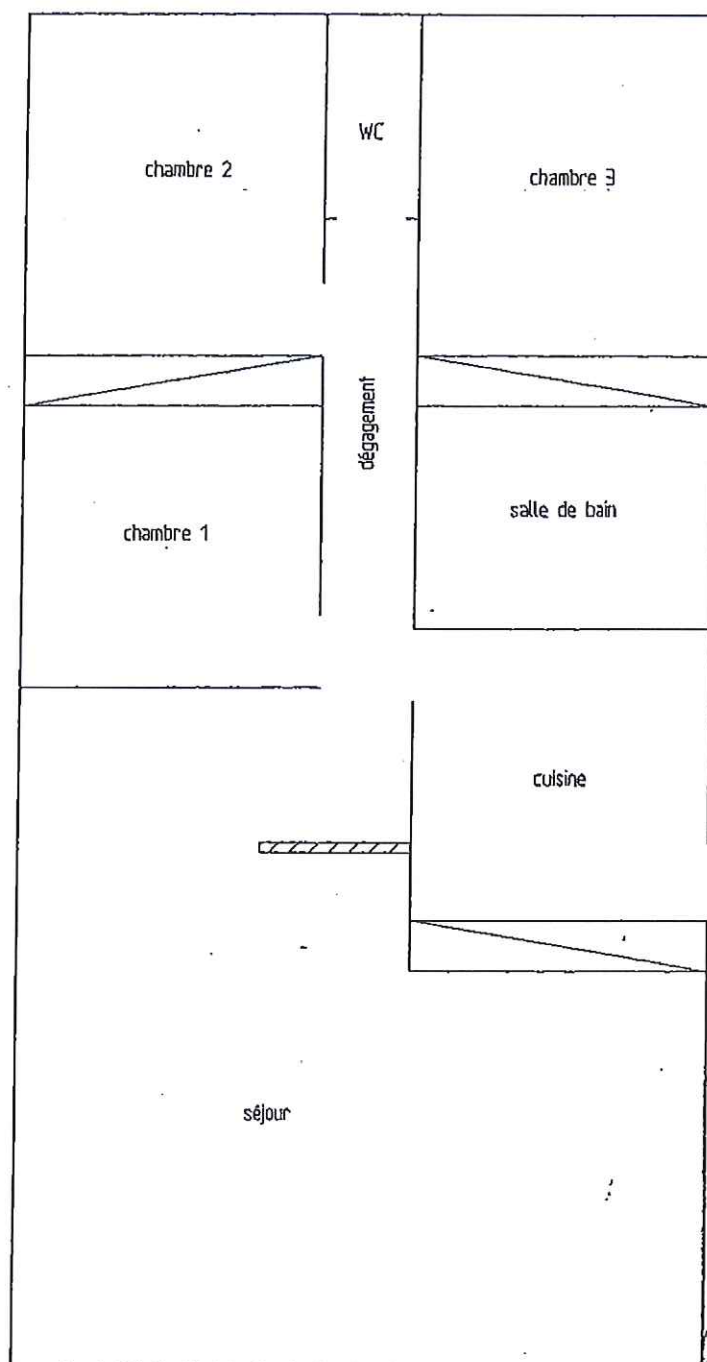

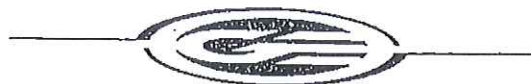

ORDRE DES GEOMETRES EXPERTS
NOUVELLE - CALEDONIE

PATRICE CAPESIUS ET EMMANUEL HANY

TÉL : 43.82.20 - FAX : 41.58.77 - EMAIL : HAGA@DANL.NC

**LOI CARREZ
GARANTIE DE SURFACE**

Réf: D.03.06

Situation du logement:

Dumbéa

Auteuil

Morcellement Giozzi - Lot 3

1er étage - Logement de type F4 (lot 3 de copropriété)

Propriété de M et Mme STERN

Désignation	Surface (m2)
Séjour	41,2
Cuisine	8,4
Dégagement	4,7
Chambre 1	8,6
Chambre 2	10,4
Chambre 3	10,4
Salle de bain	6,8
WC	2,3
Placards	4,7
TOTAL	97,5

Nous soussignés, garantissons la surface privative du logement au titre de la loi Carrez, à quate vingt dix sept mètres carré cinquante..

Fait pour valoir et servir ce que de droit, Nouméa le 03/04/06.

Patrice
CAPESIUS

Emmanuel
HANY

Tél. 43 82 20

Fax 41 58 77

ORDRE DES GEOMETRES EXPERTS