SIPA AMEUBLEMENT

19 rue de sebastopol NOUMEA

REFERENCE 730

RDC DE CHAUSSEE
AMENAGEMENT - RESEAUX

AMENAGEMENT
D'UN
MAGASIN D AMEUBLEMENT

01

PLAN RDC DE CHAUSSEE ECH 1/50

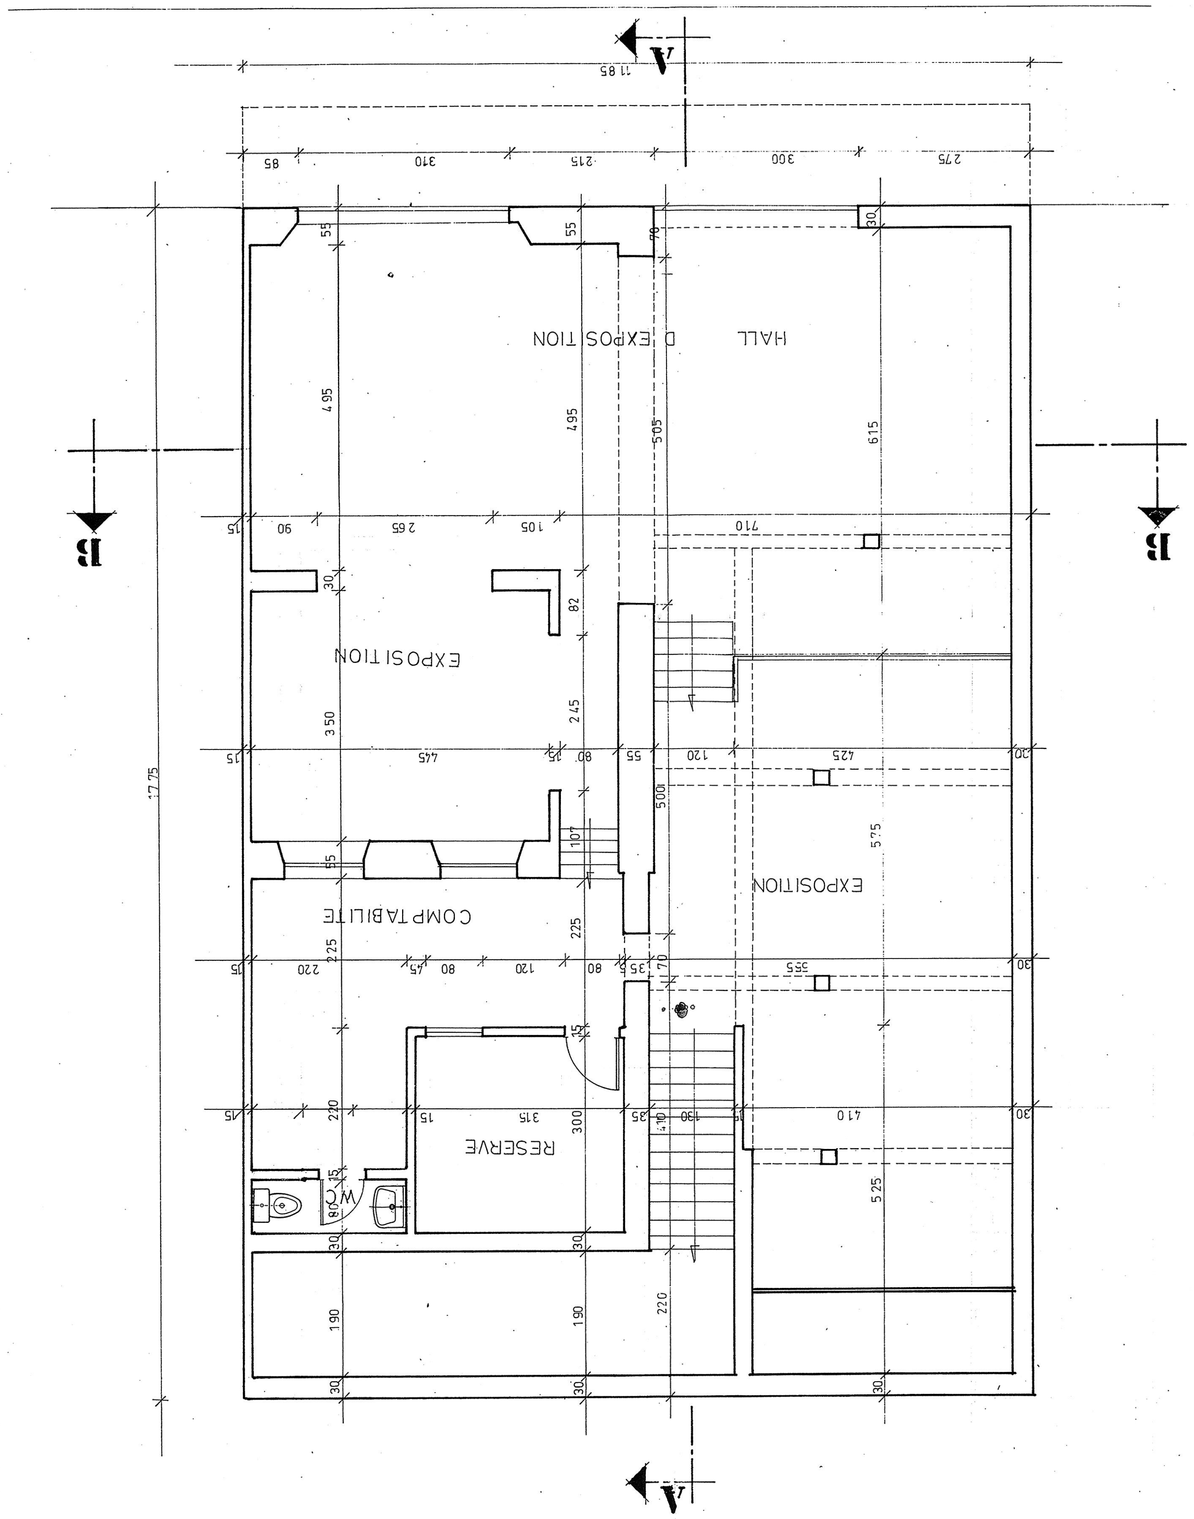

PLAN RDC DE CHAUSSEE RESEAUX ECH:1/50

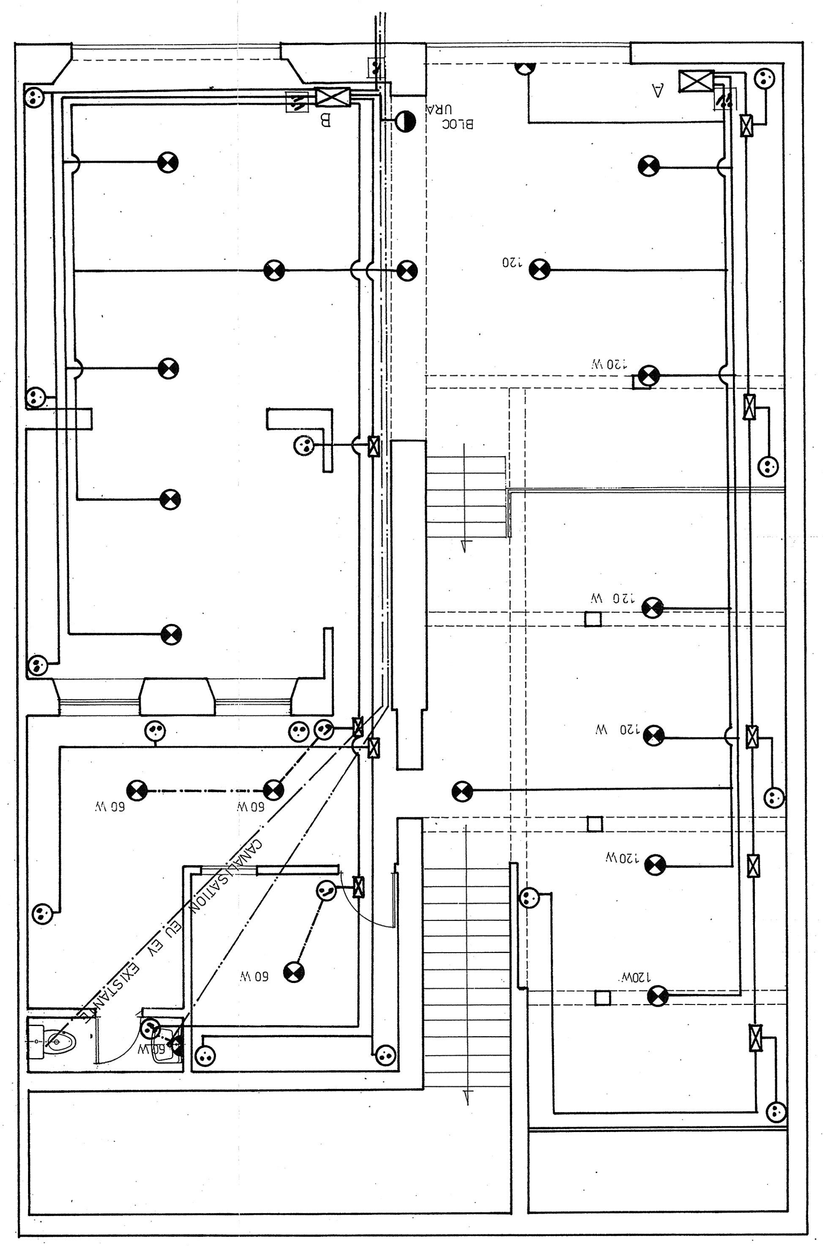

LEGENDE

ELECTRICITE

- APPAREIL D'ECLAIRAGE SUSPENDU
- " " EN APPLIQUE
- PRISE DE COURANT
- INTERRUPTEUR
- A ARMOIRE DE COMMANDE AVEC COMPTEUR UNELEC
- B " " " "
- BLOC URA SORTIE DE SECOURS