

**SIPA** AMEUBLEMENT

19 rue de sébastopol NOUMEA

REFERENCE 730


AMENAGEMENT  
D'UN  
MAGASIN D'AMEUBLEMENT

date: ECH 1/50 date: MAI 1974


Michel Seraru architecte  
BUREAU DE L'ÉCOLE SUPÉRIEURE D'ARCHITECTURE PARIS  
1 rue Malesherbes 75014 PARIS 14<sup>e</sup> P. 2910

02

**COUPE A-A** ECH 1/50

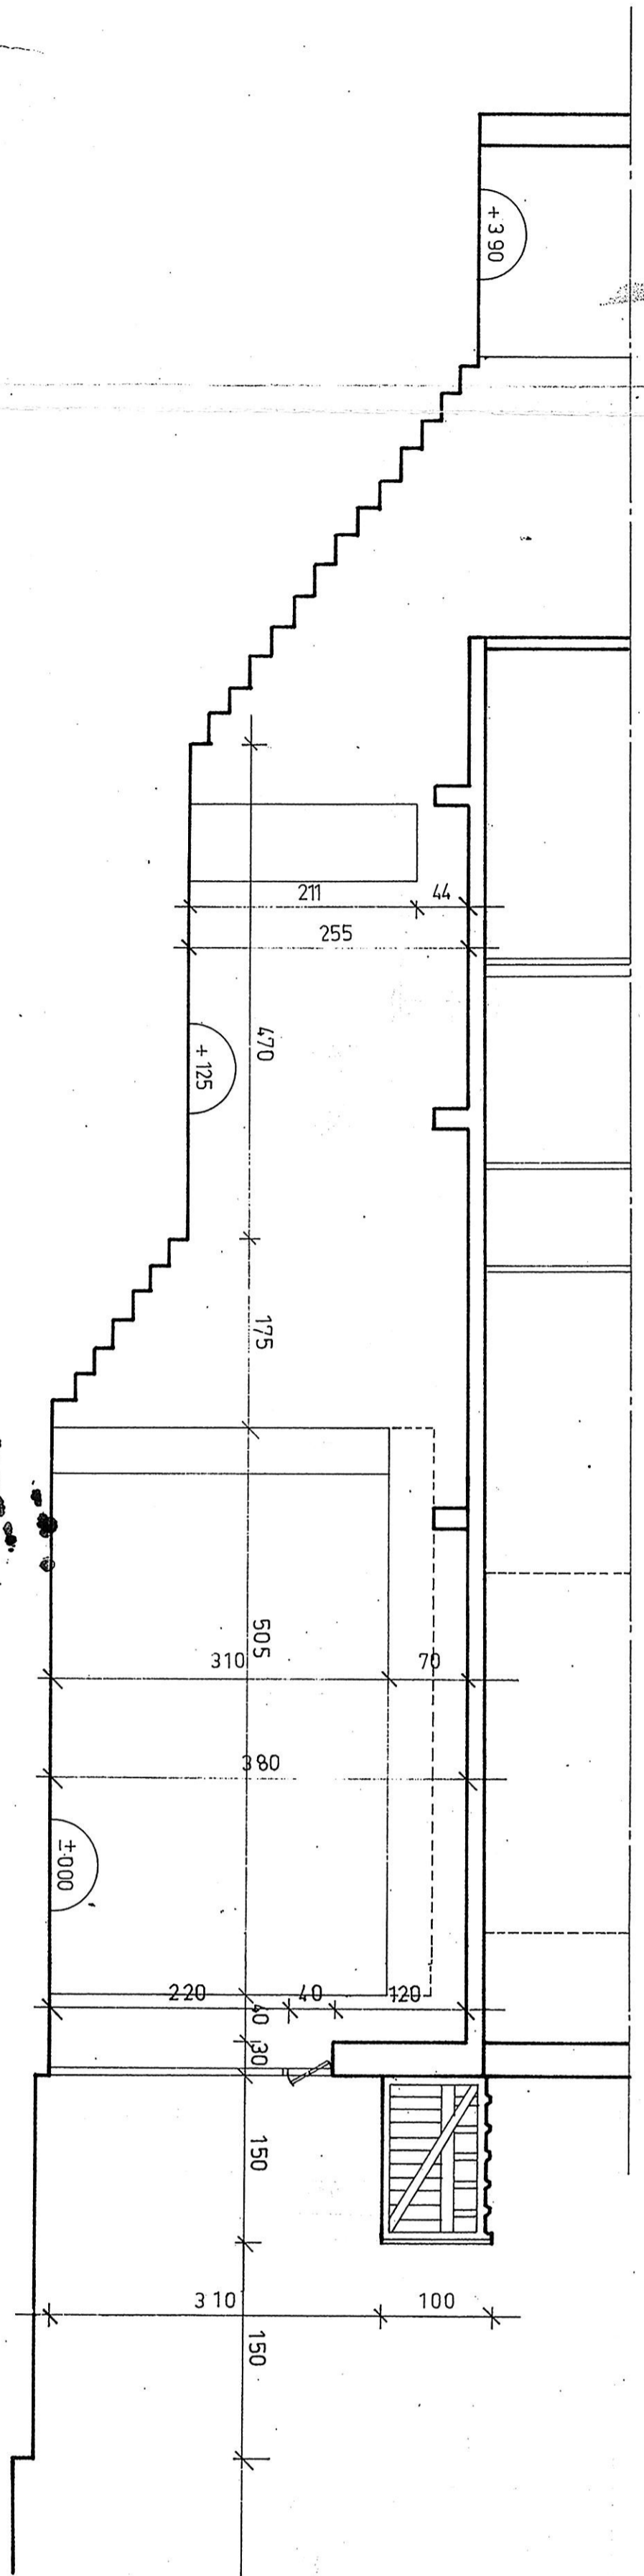

**COUPE B-B** ECH 1/50

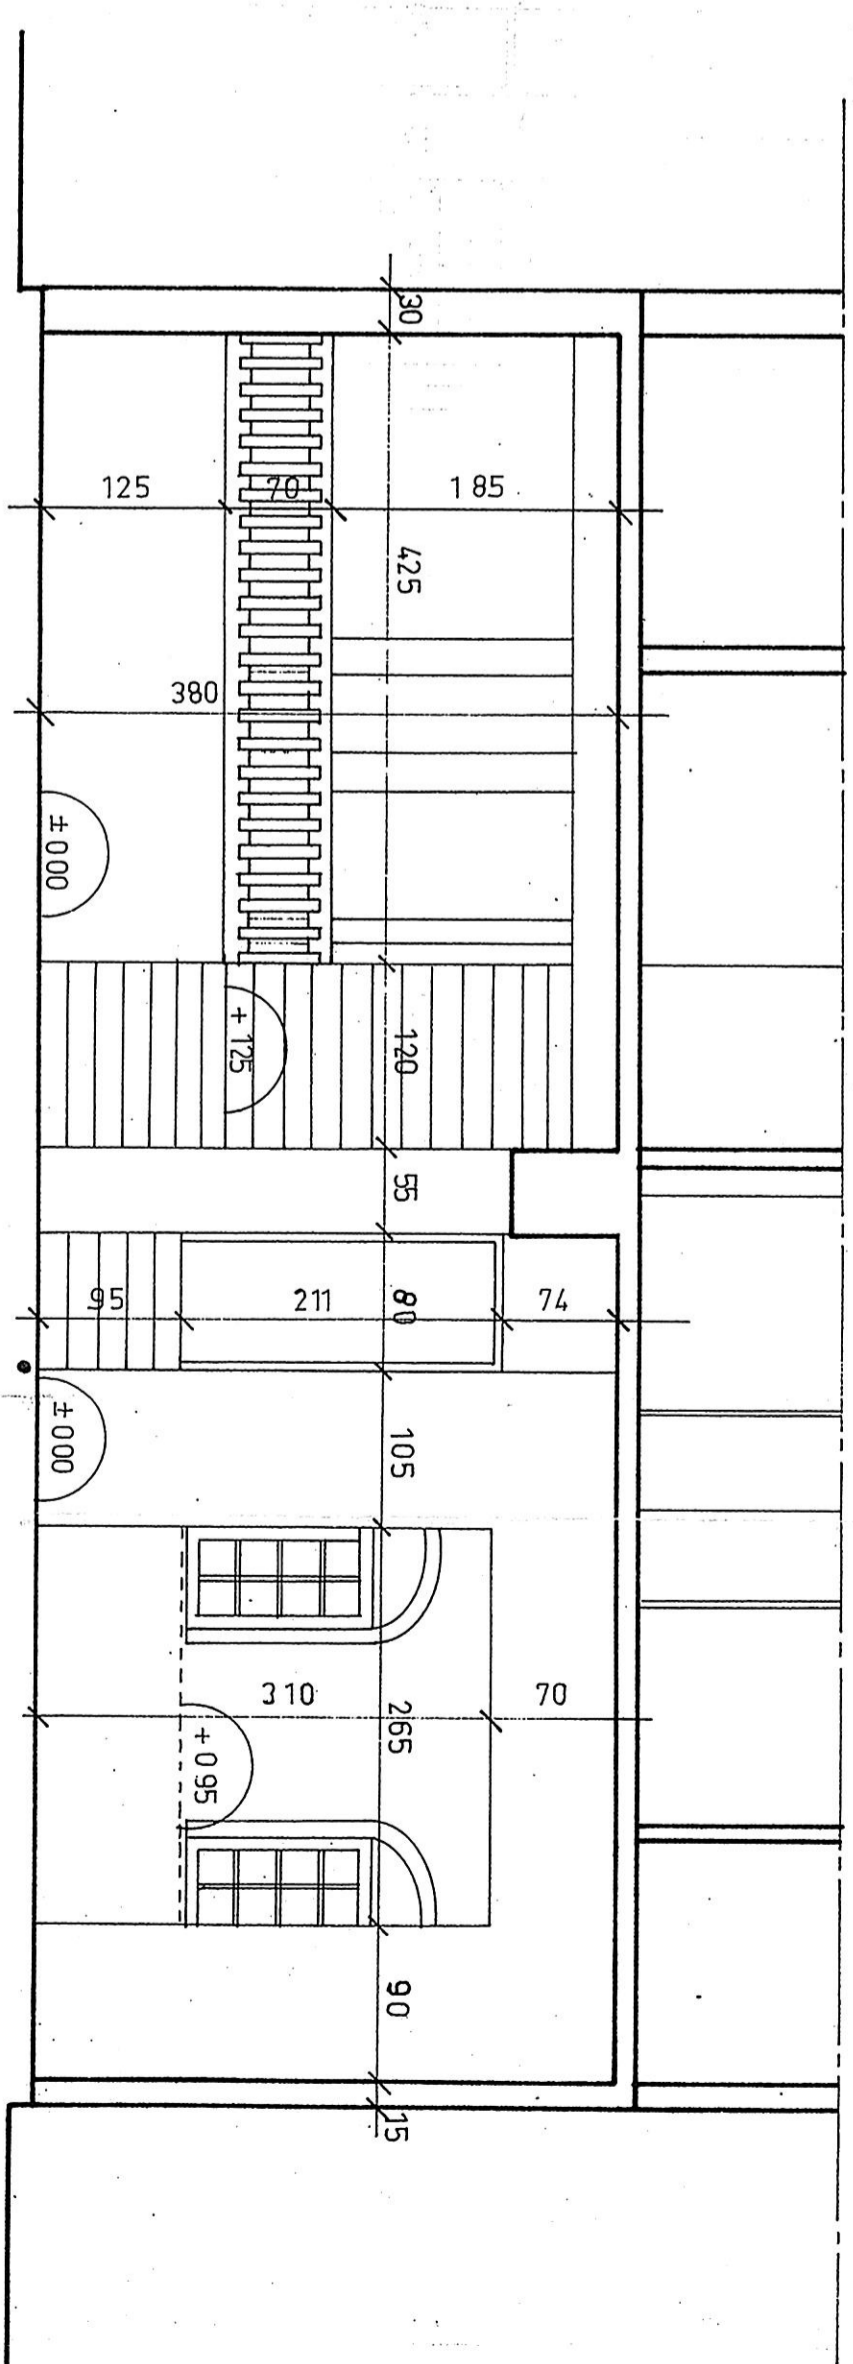

**FACADIE** ECH 1/50

