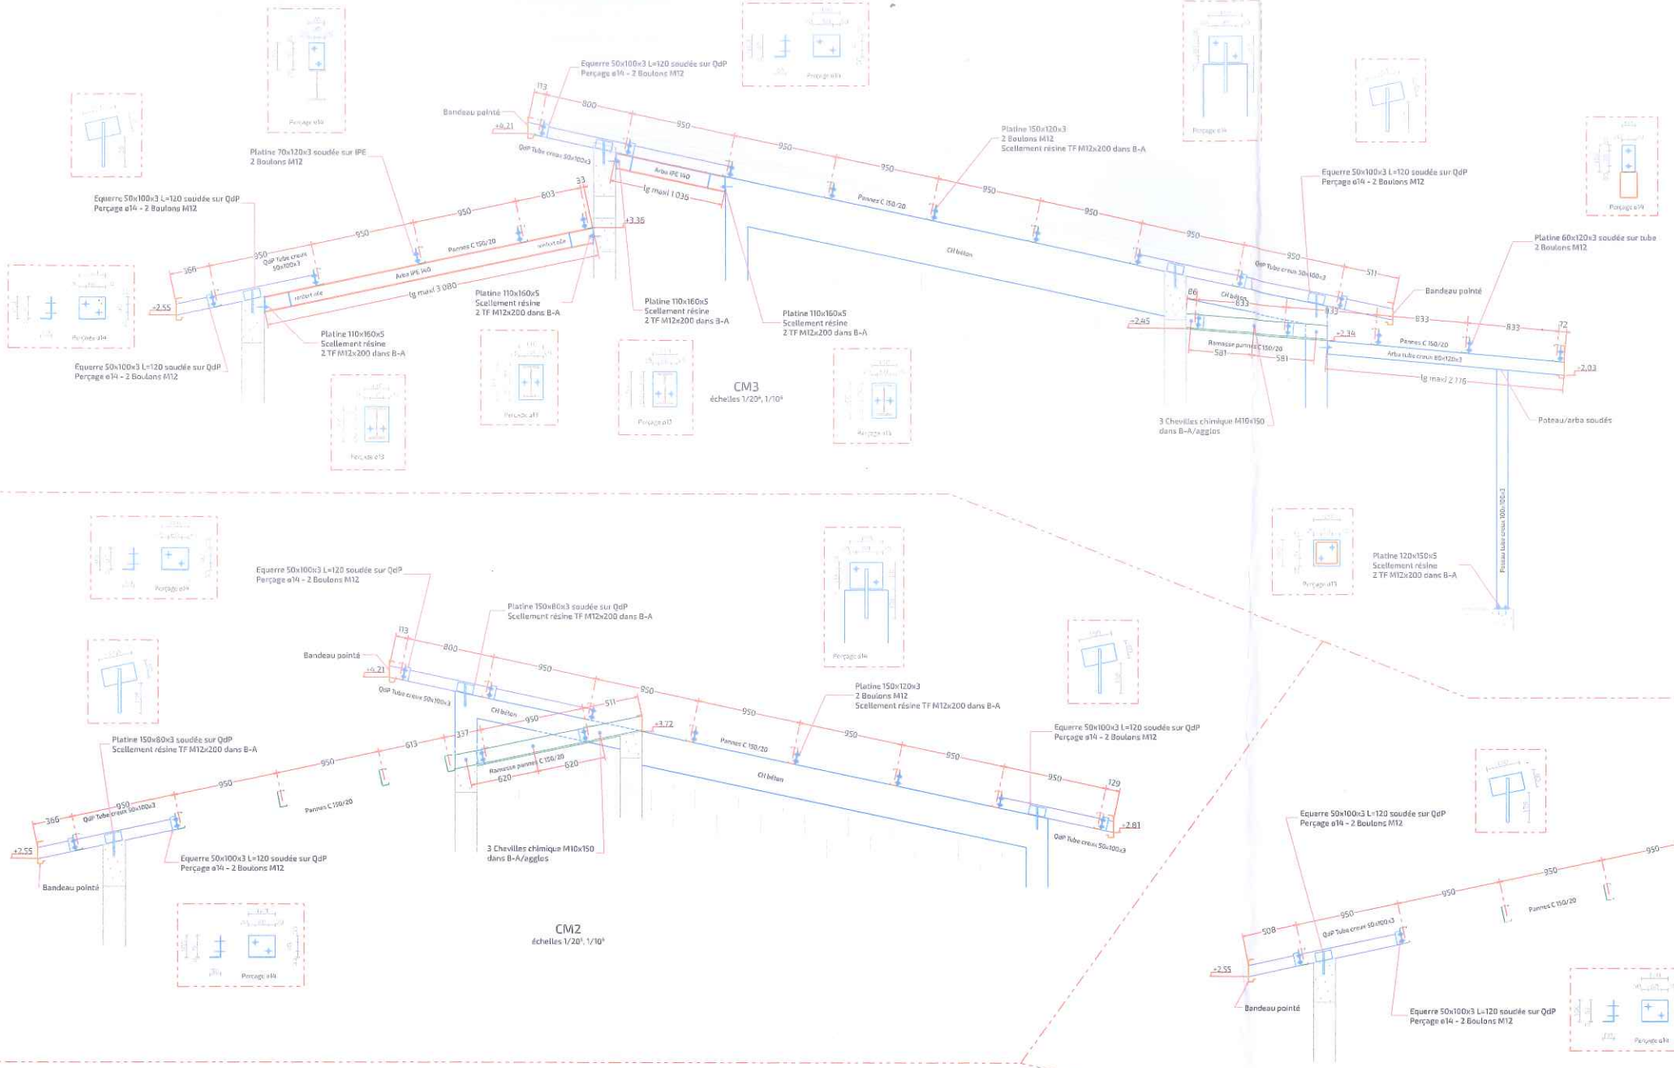

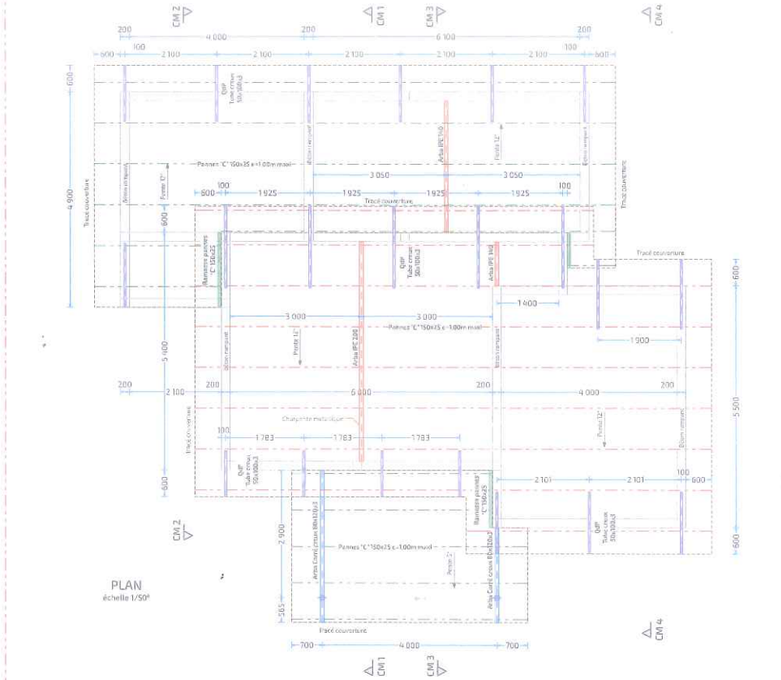

Hypothèses de calculs :
Vent extrême : 230km/h
Bardonnerie : qualité B B
Acier : S235JR

Modifications	Dates	Indices
Première édition	05/12/2016	

Tous les documents devront être approuvés par un bureau de contrôle avant exécution.

TERRITOIRE DE NOUVELLE CALÉDONIE
PROVINCE SUD

PROPRIÉTÉ DE Me QALUE
LOT 421.1 LOTISSEMENT LES 3 VALLÉES
COMMUNE DE PAITA

Dessin :
MARTINEZ Marc
Extrait
Chef
Tél : 05.46.28
Mail : martinez.marc@yahoo.com
1 Route Chez Pau
Parcelle Bâtie en Bois
Lot 1 - 98 760 PAITA
Tél : 05.46.28

PROJET DE CONSTRUCTION
VILLA DE TYPE F4

PLAN DE PRINCIPE ET DÉTAILS
CHARPENTE

Entreprise :
SAYSANA CONSTRUCTION
LA QUALITÉ À UN NOM
00.11.22.21
mail : saysanaconstruction@yahoo.com

PHASE P E O — EXÉCUTION

Date	2016	2017	2018
Janvier	Février	Mars	Avril
Mai	Juin	Juillet	Août
Sept	Oct	Nov	Déc

CM 01