

Boulangerie Le Croquembouche


Bénéficiaire


LMI

Intervenant


Intervenant

	Dessiné par :	P. DI LUCCI
	N° affaire :	17.72
	Date:	30/09/2022

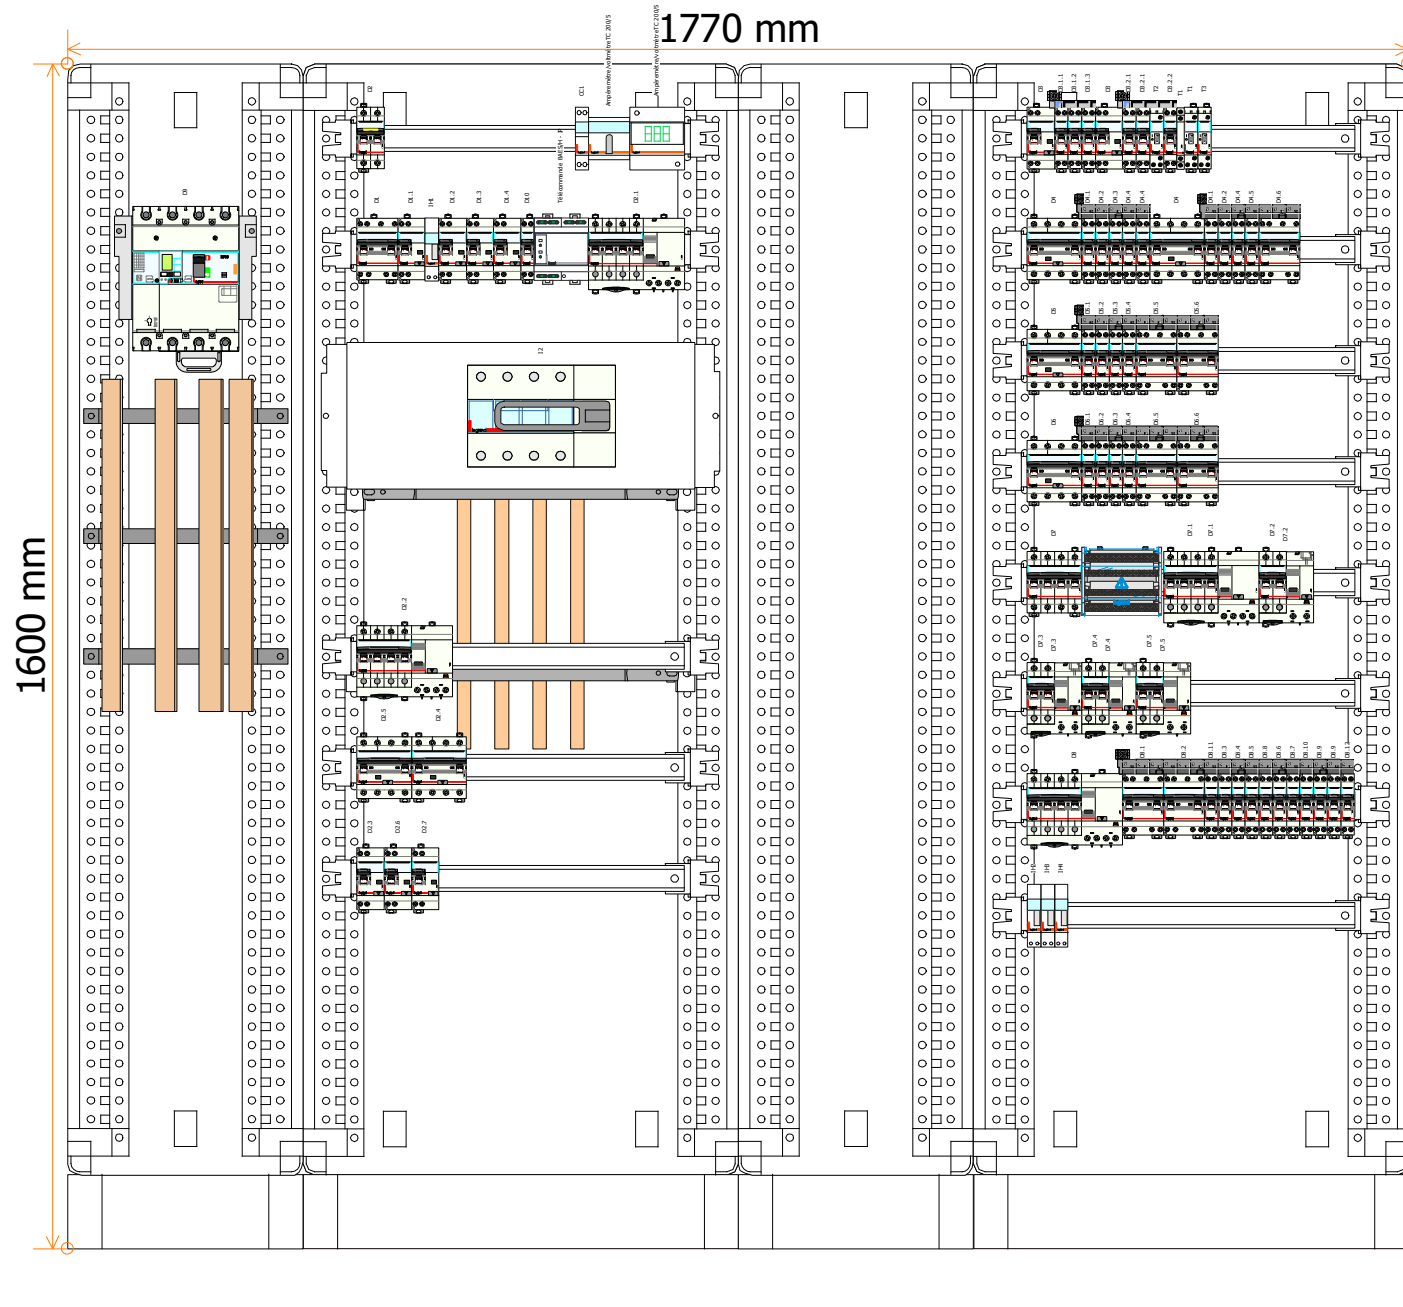


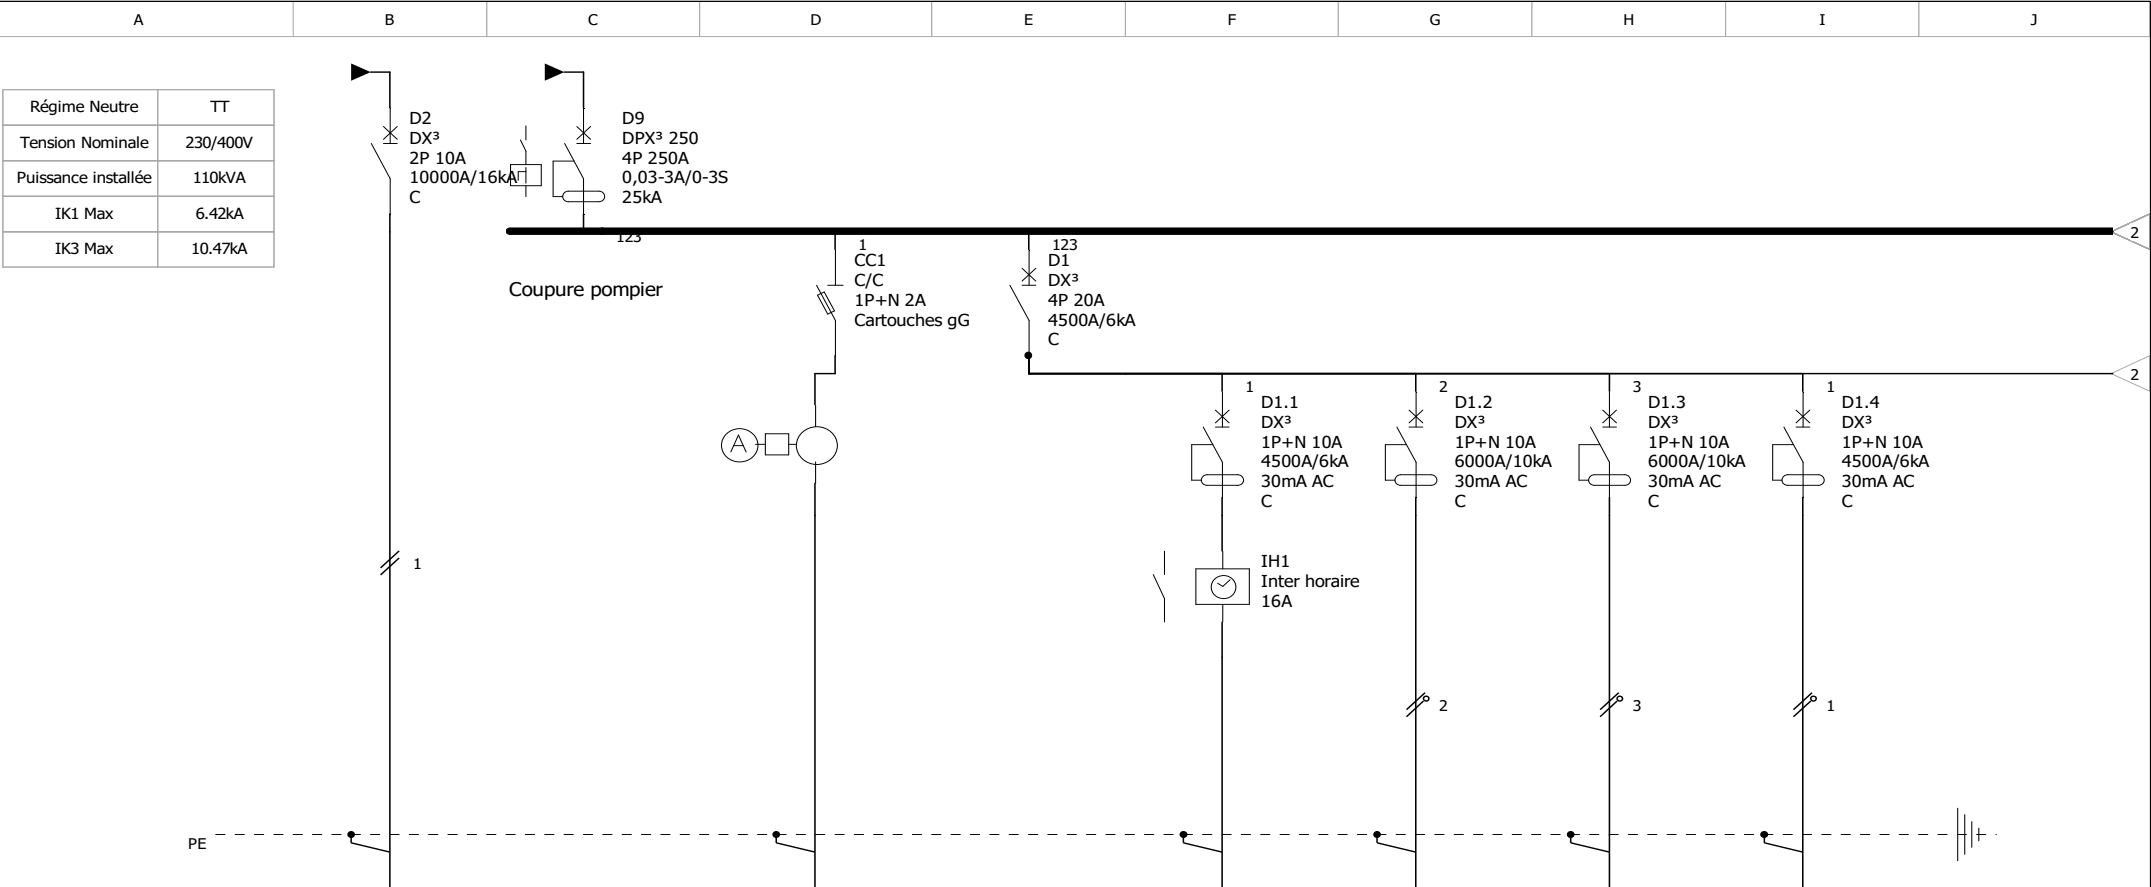


Repère appareil	D2	D9	CC1	D1	D1.1	D1.2	D1.3	D1.4
Repère bornes								
Désignation	Alarme incendie	Disjoncteur de branchement	Ampermètre	Général divers	Eclairage extérieur	Alarme intrusion	Vidéosurveillance	Informatique
Puissance		104.53kW		4.59kW	0.50kW	0.50kW	0.50kW	1.50kW
Longueur de câbles		40m			20m	20m	20m	20m
Sections de câbles		5x95			3G1,5	3G1,5	3G1,5	3G1,5
Type de câbles		U 1000 R2V			U 1000 R2V	U 1000 R2V	U 1000 R2V	U 1000 R2V
Type isolant câbles		PR_EPR			PR_EPR	PR_EPR	PR_EPR	PR_EPR

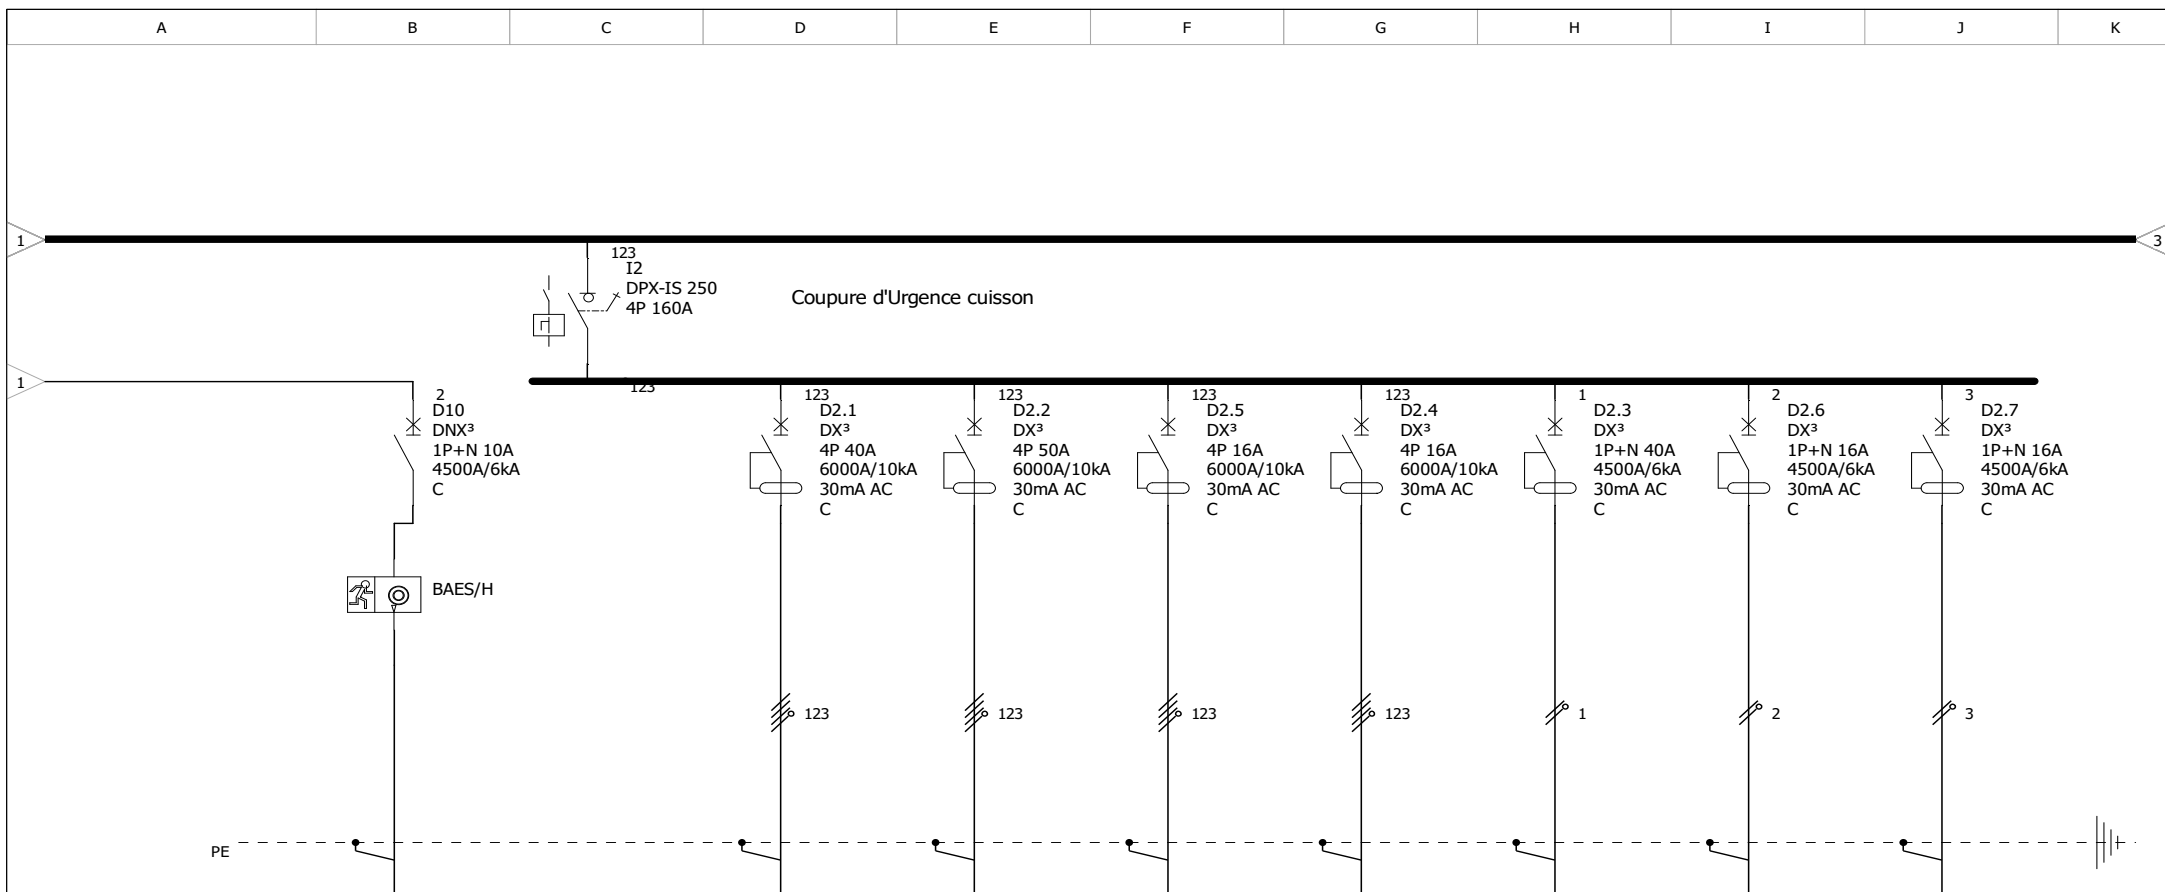


Repère appareil	D10	I2	D2.1	D2.2	D2.5	D2.4	D2.3	D2.6	D2.7
Repère bornes									
Désignation	BAES	Général cuisson	Four à sol	Four roto	PC Plaque électrique	PC TRI	Friteuse	PC cuisson mono 1	PC cuisson mono 2
Puissance		94.19kW	22.90kW	33.50kW	8kW	2.85kW	9kW	2.85kW	2.85kW
Longueur de câbles			20m	20m	20m	20m	20m	20m	20m
Sections de câbles			5G10	5G10	5G2,5	5G2,5	3G6	3G2,5	3G2,5
Type de câbles			U 1000 R2V	U 1000 R2V	U 1000 R2V	U 1000 R2V	U 1000 R2V	U 1000 R2V	U 1000 R2V
Type isolant câbles			PR_EPR	PR_EPR	PR_EPR	PR_EPR	PR_EPR	PR_EPR	PR_EPR

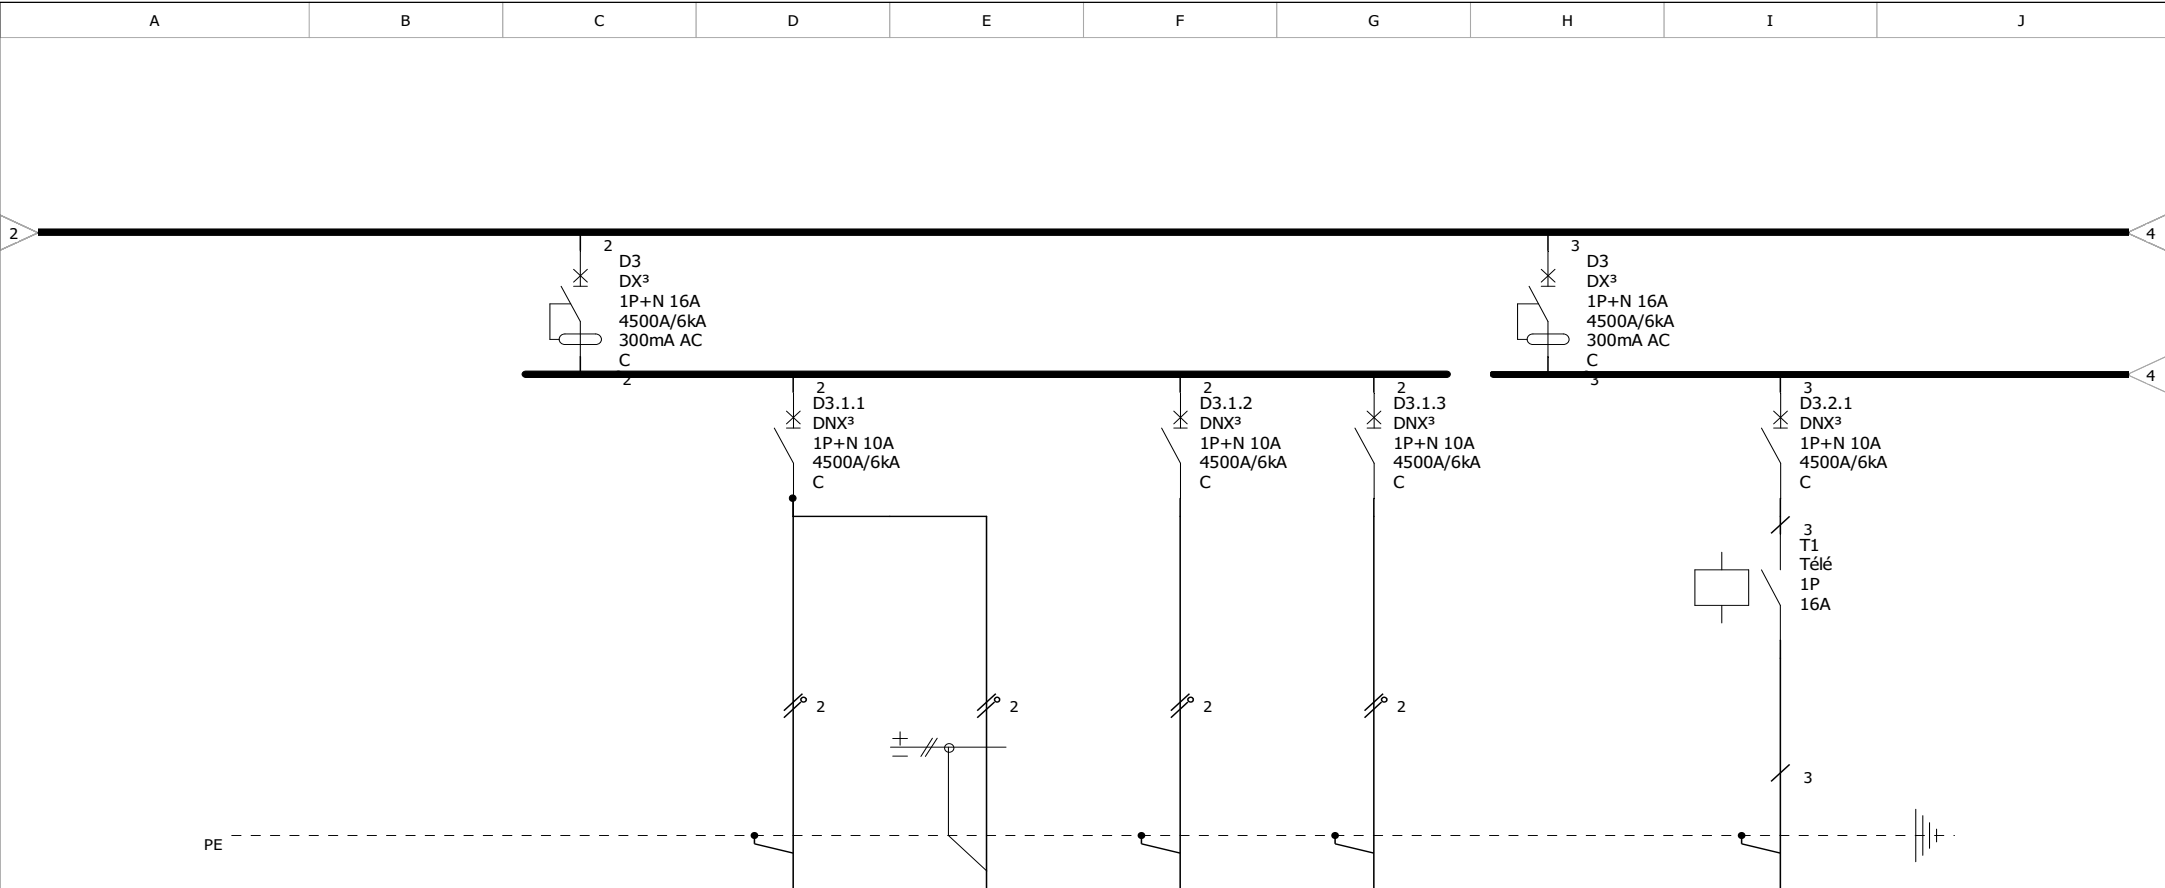


Repère appareil		D3	D3.1.1	D3.1.1	D3.1.2	D3.1.3	D3	D3.2.1
Repère bornes								
Désignation		Général éclairage 1	Zone vente+panetière	Zone vente+panetière	Bureau Zone réserve WC Douche	Vestiaire r+1 Plonge	Général éclairage 2	Cuisson Pâtisserie
Puissance		1.20kW	0.16kW	0.16kW	0.12kW	0.10kW	1.20kW	0.30kW
Longueur de câbles			20m	20m	20m	20m		20m
Sections de câbles			3G1,5	3G1,5	3G1,5	3G1,5		3G1,5
Type de câbles			U 1000 R2V	U 1000 R2V	U 1000 R2V	U 1000 R2V		U 1000 R2V
Type isolant câbles			PR_EPR	PR_EPR	PR_EPR	PR_EPR		PR_EPR

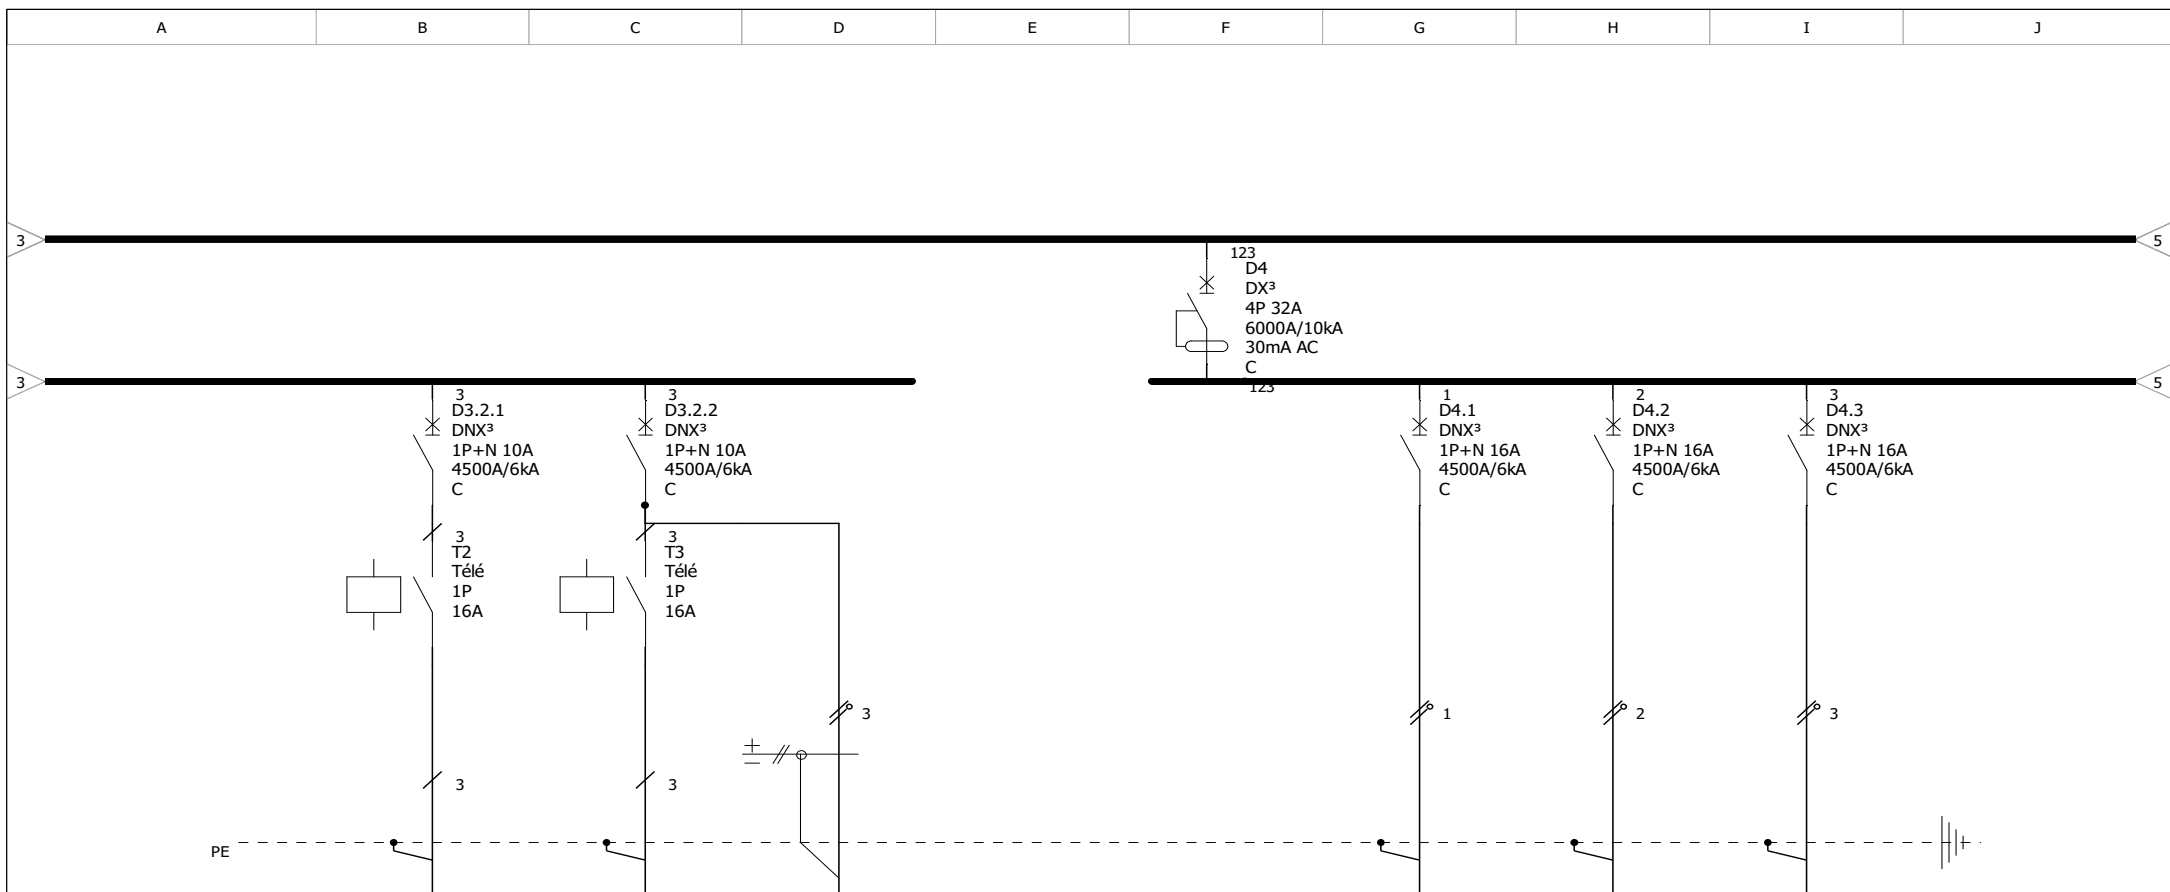

Repère appareil	D3.2.1	D3.2.2	D3.2.2		D4	D4.1	D4.2	D4.3
Repère bornes								
Désignation	Boulangerie Boulangerie viennoiserie	Couloir			Général PC ZONE VENTE 1	Caisse	Vitrines	Trancheur à pain
Puissance	0.30kW	0.16kW	0.16kW		5.60kW	0.80kW	2.40kW	0.40kW
Longueur de câbles	20m	20m	20m			20m	20m	20m
Sections de câbles	3G1,5	3G1,5	3G1,5			3G2,5	3G2,5	3G2,5
Type de câbles	U 1000 R2V	U 1000 R2V	U 1000 R2V			U 1000 R2V	U 1000 R2V	U 1000 R2V
Type isolant câbles	PR_EPR	PR_EPR	PR_EPR			PR_EPR	PR_EPR	PR_EPR

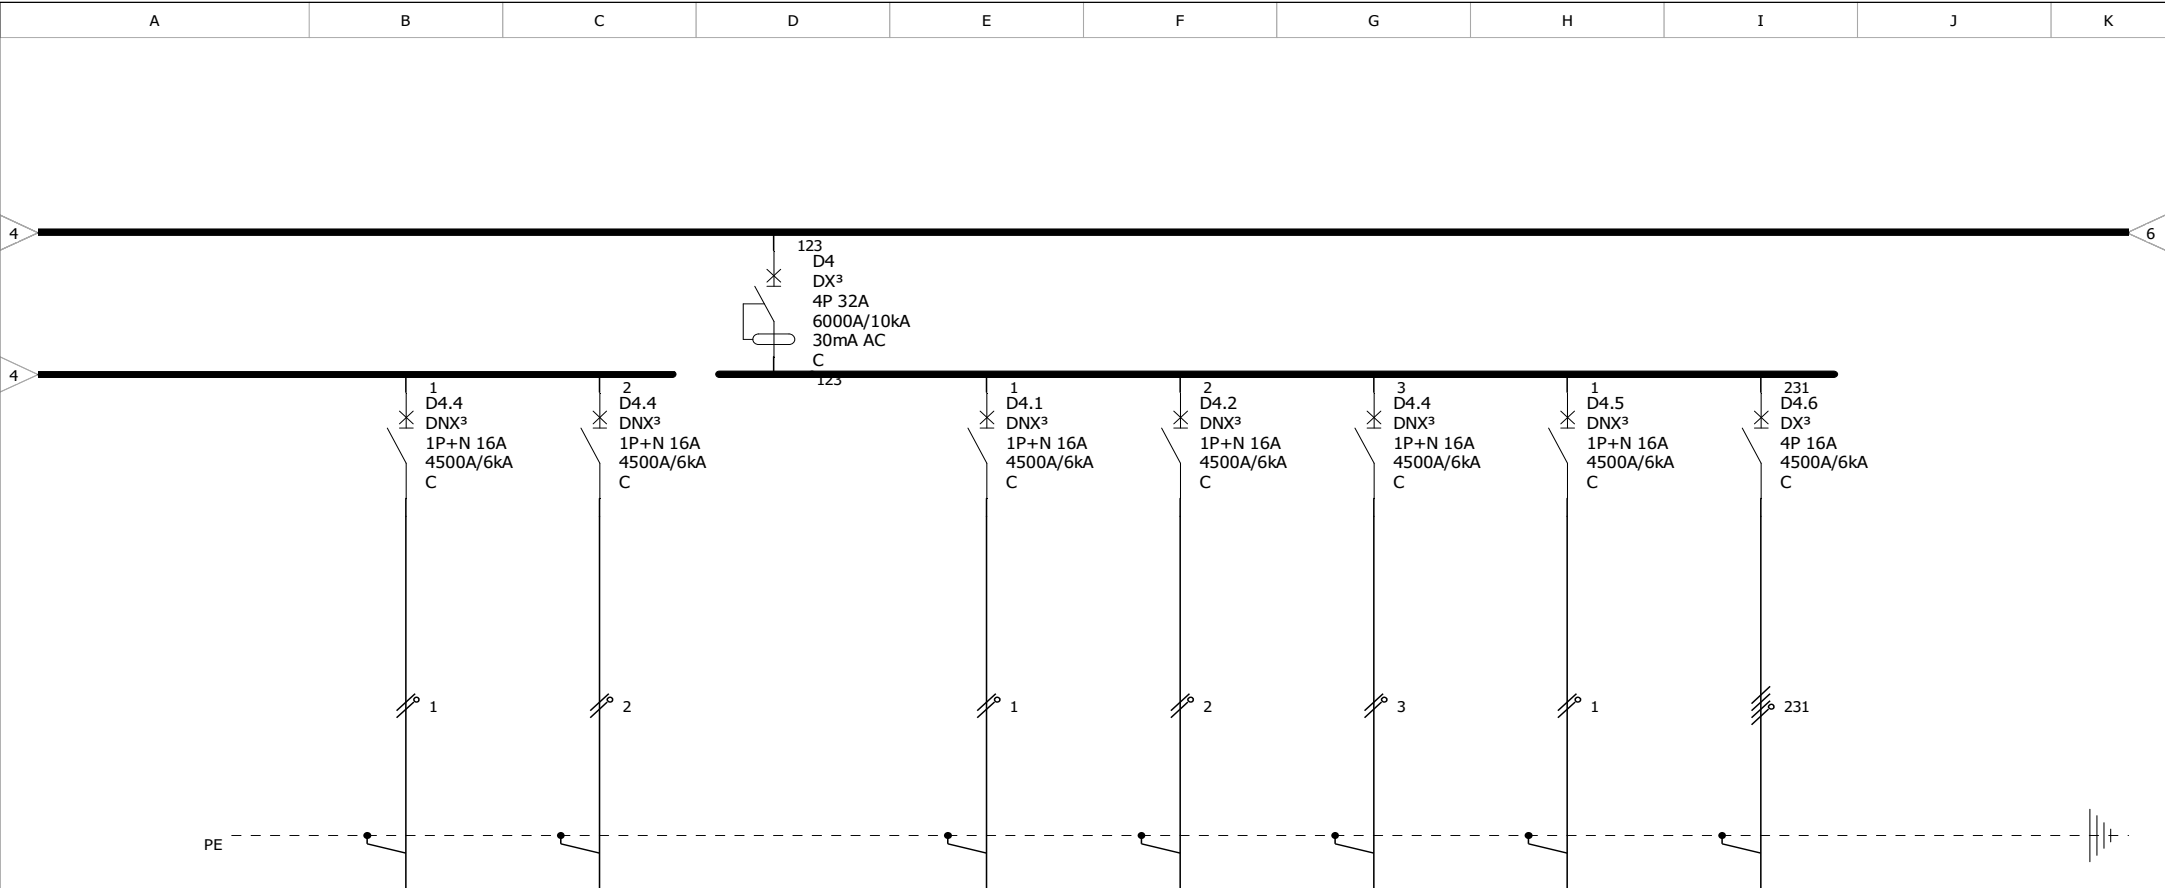

Repère appareil	D4.4	D4.4	D4	D4.1	D4.2	D4.4	D4.5	D4.6	
Repère bornes									
Désignation	Vitrine 4 faces vitrées	Vitrine 4 faces vitrées	Général PC ZONE VENTE 2	Caisse	Vitrines	Vitrine 4 faces vitrées	PC divers	PC TRI	
Puissance	1.60kW	1.60kW	5.60kW	0.80kW	2.40kW	1.60kW	1.60kW	0.80kW	
Longueur de câbles	20m	20m		20m	20m	20m	20m	20m	
Sections de câbles	3G2,5	3G2,5		3G2,5	3G2,5	3G2,5	3G2,5	5G2,5	
Type de câbles	U 1000 R2V	U 1000 R2V		U 1000 R2V	U 1000 R2V	U 1000 R2V	U 1000 R2V	U 1000 R2V	
Type isolant câbles	PR_EPR	PR_EPR		PR_EPR	PR_EPR	PR_EPR	PR_EPR	PR_EPR	

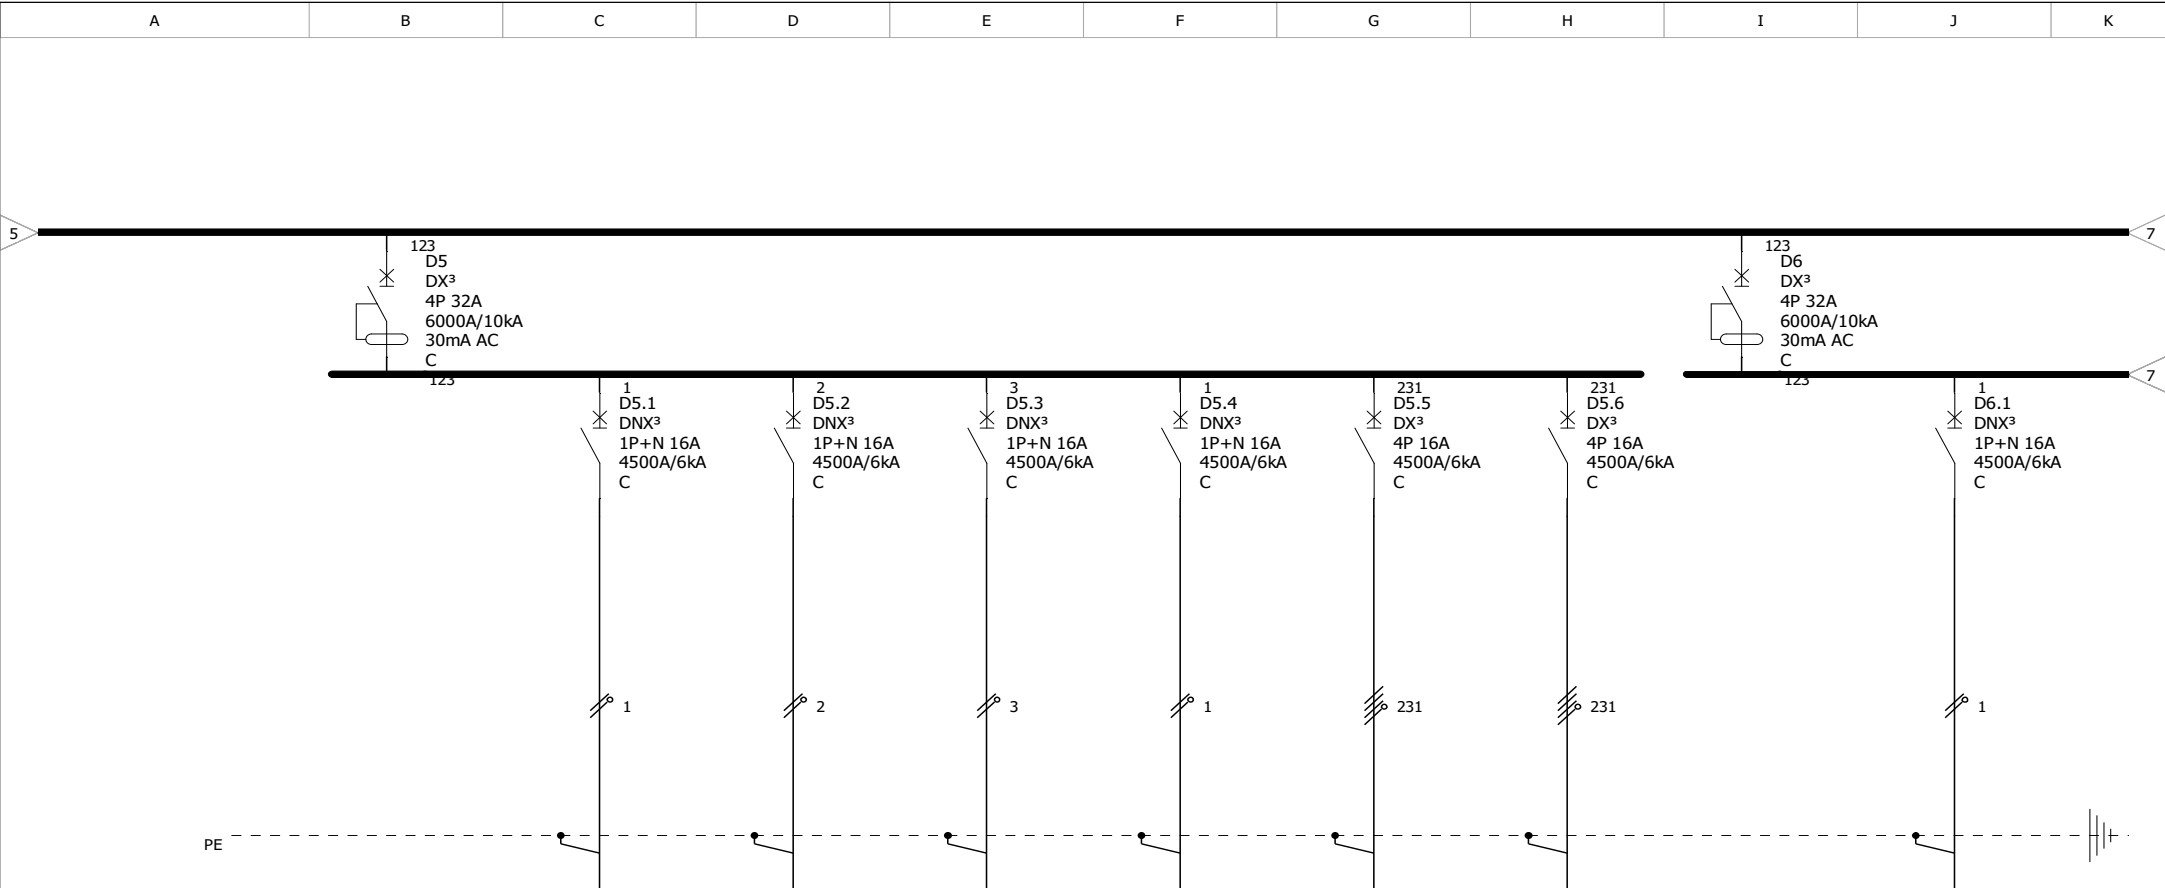


Repère appareil	D5	D5.1	D5.2	D5.3	D5.4	D5.5	D5.6	D6	D6.1
Repère bornes									
Désignation	Général PC 1	PC Bureau	Réserve bahut douche	Pâtisserie	Boulangerie	Réserve emballage/pétrin boulangerie	Batteurs pâtisserie	Général PC 2	PC Destructeur d'insectes
Puissance	7.64kW	1.60kW	1.60kW	1.60kW	1.60kW	3.20kW	2.48kW	7.64kW	1.60kW
Longueur de câbles		20m	20m	20m	20m	20m	20m		20m
Sections de câbles		3G2,5	3G2,5	3G2,5	3G2,5	5G2,5	5G2,5		3G2,5
Type de câbles		U 1000 R2V	U 1000 R2V	U 1000 R2V	U 1000 R2V	U 1000 R2V	U 1000 R2V		U 1000 R2V
Type isolant câbles		PR_EPR	PR_EPR	PR_EPR	PR_EPR	PR_EPR	PR_EPR		PR_EPR




Boulangerie Le Croquembouche

TGBT


N° affaire :	17.72	C		F	
N° plan :		B		E	
Date:		A		D	
Dessiné par :	P. DI LUCCIO	N° folio :	7 / 12		

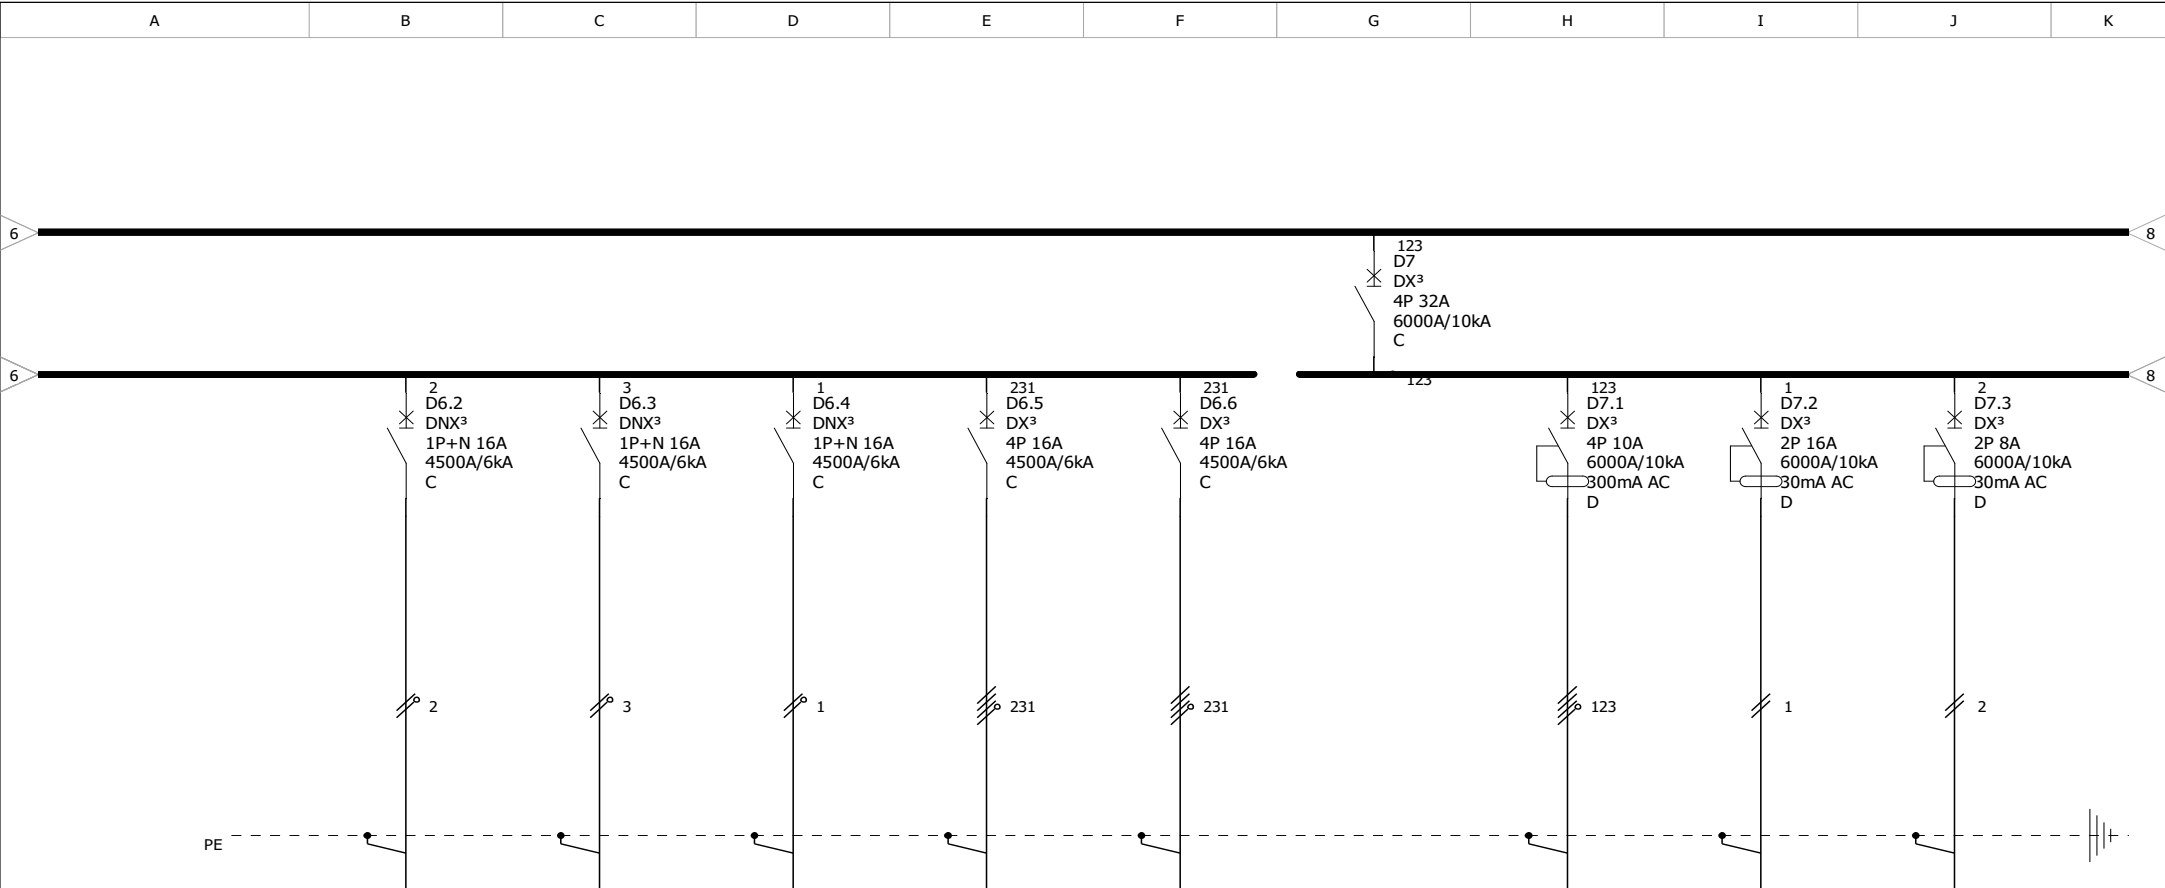

Repère appareil	D6.2	D6.3	D6.4	D6.5	D6.6	D7	D7.1	D7.2	D7.3
Repère bornes									
Désignation	Pâtisserie	Boulangerie divers	Boulangerie armoire de pousse refroidisseur faonneuse/doseur	Diviseuse Façonneuse et repose patons	Laminoinr POSER Laminoire	Général froid alimentaire	Chambre froide positive	Armoire de pousse-PC	Tour 4 portes-PC
Puissance	1.60kW	1.60kW	1.60kW	3.20kW	2.48kW	5.86kW	3kW	2.30kW	0.70kW
Longueur de câbles	20m	20m	20m	20m	20m		20m	20m	20m
Sections de câbles	3G2,5	3G2,5	3G2,5	5G2,5	5G2,5		5G1,5	3G2,5	3G1,5
Type de câbles	U 1000 R2V	U 1000 R2V	U 1000 R2V	U 1000 R2V	U 1000 R2V		U 1000 R2V	U 1000 R2V	U 1000 R2V
Type isolant câbles	PR_EPR	PR_EPR	PR_EPR	PR_EPR	PR_EPR		PR_EPR	PR_EPR	PR_EPR

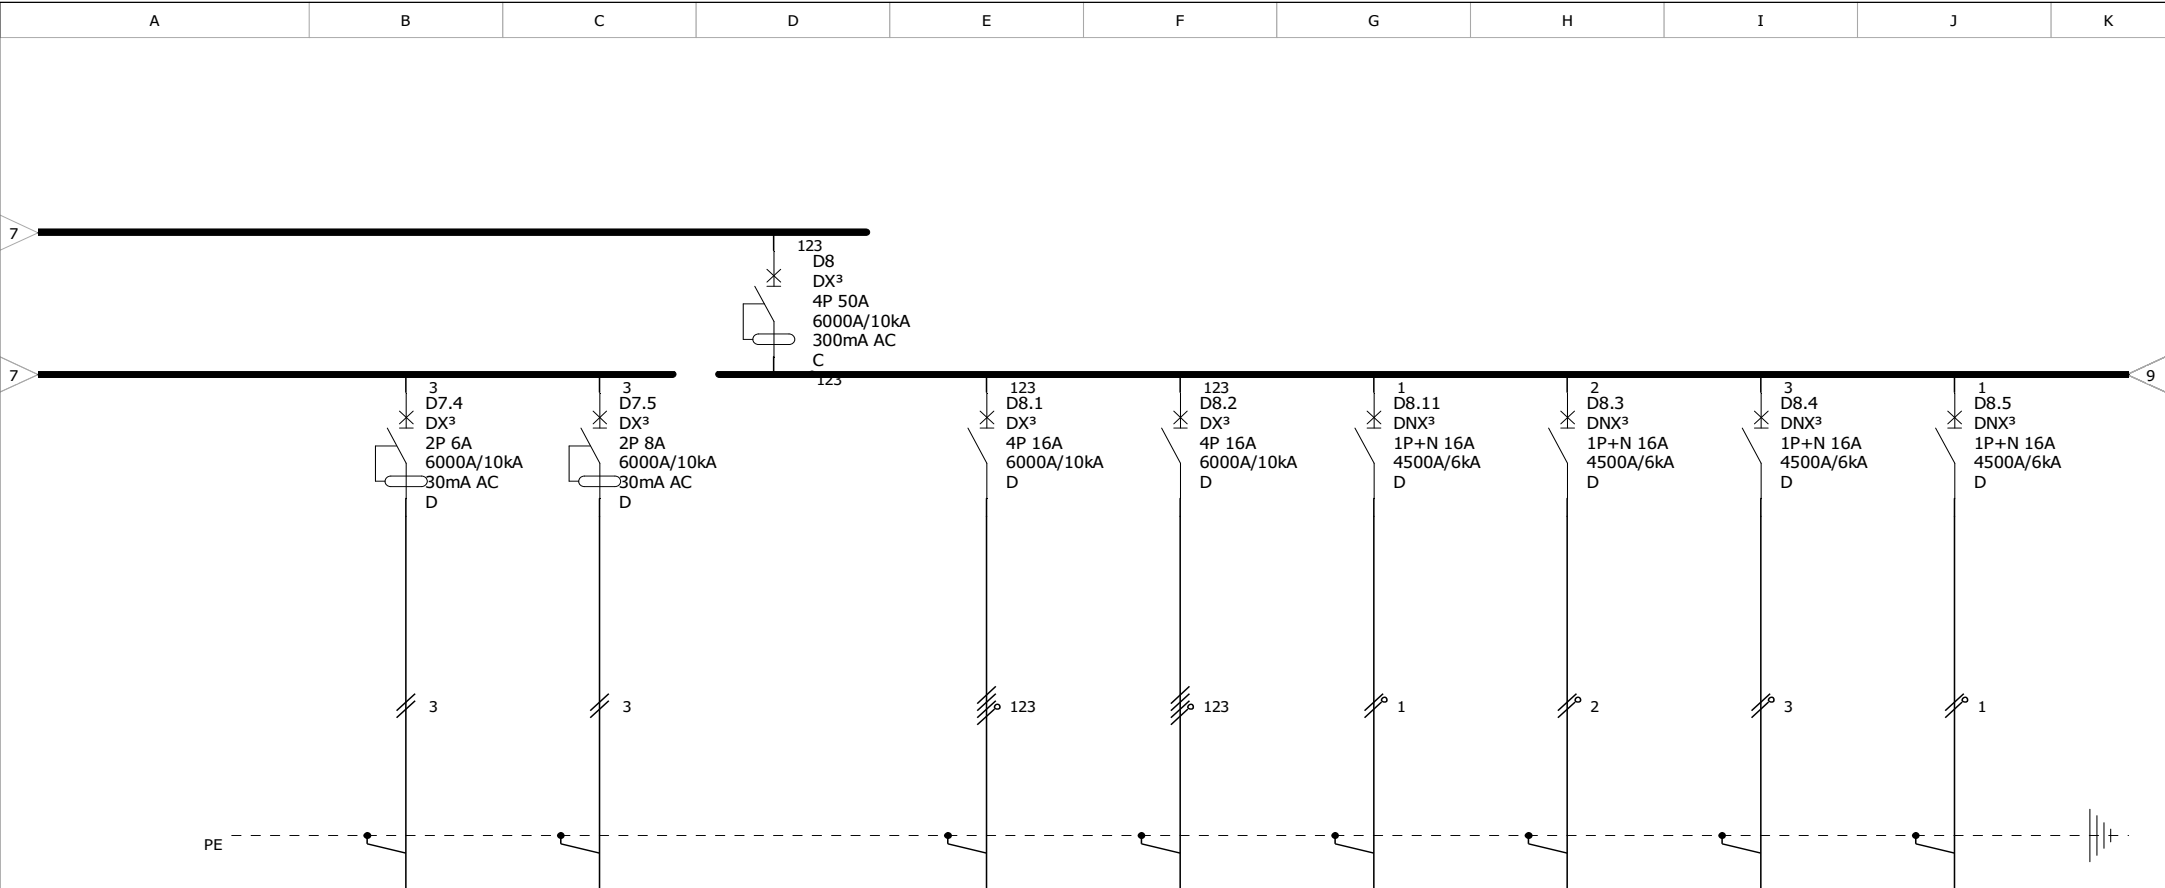

Repère appareil	D7.4	D7.5	D8	D8.1	D8.2	D8.11	D8.3	D8.4	D8.5
Repère bornes									
Désignation	Armoire positive 2 portes-PC	Armoire négative-PC	Général Climatisation Ventilation	Groupe froid clim pâtisserie	Groupe froid clim boulangerie viennoiserie	Clim boulangerie	Clim 1 zone vente	Clim 2 zone vente	Bureau
Puissance	0.60kW	0.70kW	12.25kW	2.70kW	2.70kW	2.50kW	2.50kW	2.50kW	1kW
Longueur de câbles	20m	20m		20m	20m	20m	20m	20m	40m
Sections de câbles	3G1,5	3G1,5		5G2,5	5G2,5	3G2,5	3G2,5	3G2,5	3G2,5
Type de câbles	U 1000 R2V	U 1000 R2V		U 1000 R2V	U 1000 R2V	U 1000 R2V	U 1000 R2V	U 1000 R2V	U 1000 R2V
Type isolant câbles	PR_EPR	PR_EPR		PR_EPR	PR_EPR	PR_EPR	PR_EPR	PR_EPR	PR_EPR

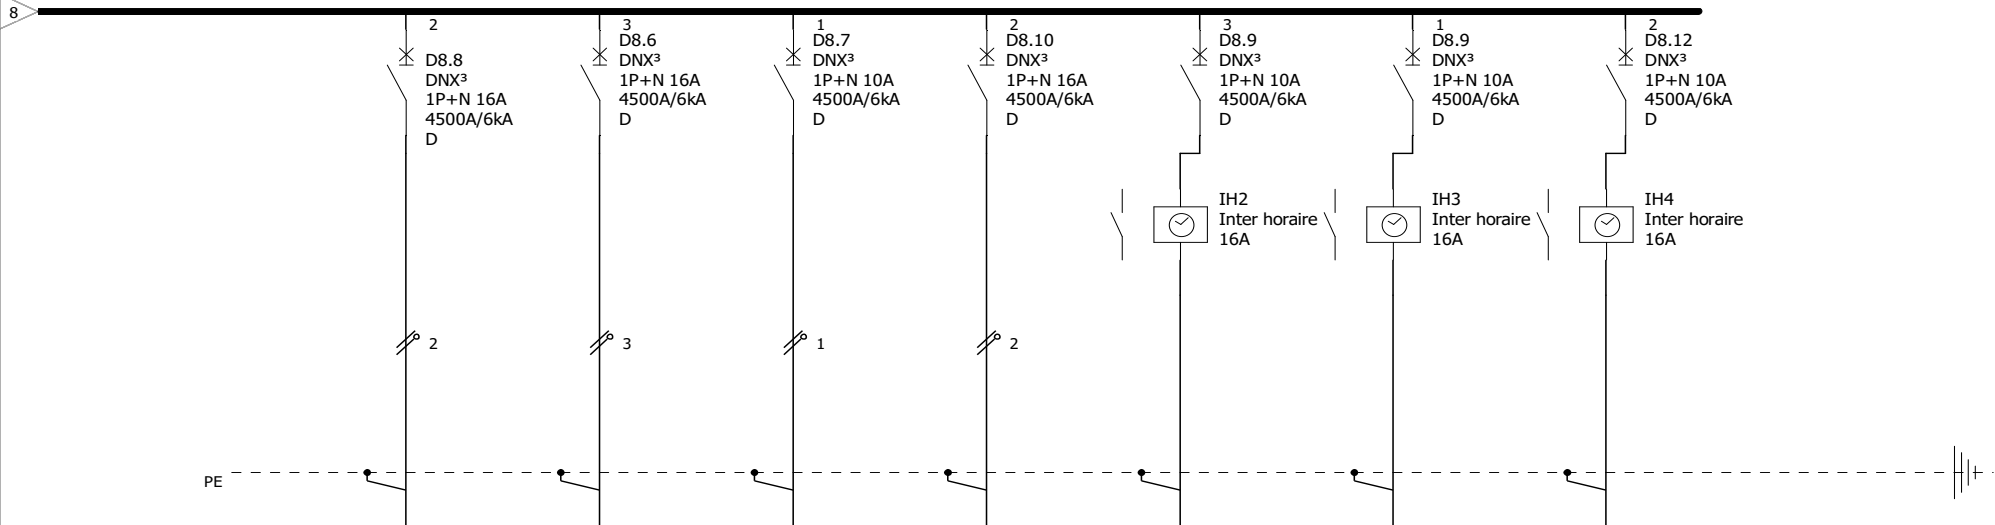

Repère appareil	D8.8	D8.6	D8.7	D8.10	D8.9	D8.9	D8.12	
Repère bornes								
Désignation	Clim réserve emballage	Rideau d'air vente	Rideau d'air cuisson	Air neuf cuisson	VMC Plonge	VMC WC Douche	VMC Vestiaires	
Puissance	1kW	1.50kW	1.50kW	2.20kW	0.50kW	0.50kW	0.50kW	
Longueur de câbles	20m	20m	20m	20m	20m	20m	20m	
Sections de câbles	3G2,5	3G2,5	3G1,5	3G2,5	3G1,5	3G1,5	3G1,5	
Type de câbles	U 1000 R2V	U 1000 R2V	U 1000 R2V	U 1000 R2V	U 1000 R2V	U 1000 R2V	U 1000 R2V	
Type isolant câbles	PR_EPR	PR_EPR	PR_EPR	PR_EPR	PR_EPR	PR_EPR	PR_EPR	

	Liste du matériel Legrand
--	---------------------------

Fabricant	Référence	Désignation	Quantité
Legrand	004650	Commutateur d'ampèremètre	1
Legrand	004663	Ampèremètre, voltmètre digital	1
Legrand	005818	Coupe-circuit ind 1P+N 10X38	1
Legrand	013302	Cartouche gG 10X38 2A 500V HPC	1
Legrand	020051	Obtrateurs 24 modules	6
Legrand	020118	Armoire équipable XL³ 400 H1600	2
Legrand	020138	Gaine à câbles H1600	2
Legrand	020141	Plastron métal plein H50 pour gaine	1
Legrand	020142	Plastron métal plein H100 pour gaine	1
Legrand	020146	Plastron métal plein H1000 pour gaine	1
Legrand	020148	Plastron métal plein H1450 pour gaine	1
Legrand	020168	Porte pour gaine à câbles H1600	2
Legrand	020201	Support + rail 24 modules , fixe	13
Legrand	020205	Platine DPX-IS 250 vertical	1
Legrand	020217	Platine DPX³ 160 / 250 gaine à câbles	1
Legrand	020258	Porte galbée pleine métal H1600	2
Legrand	020300	Plastron métal 24 modules H 150	13
Legrand	020310	Plastron métal 24 modules H 300	1
Legrand	020318	Plastron métal pour 125/160/250ER dans gaine	1
Legrand	020340	Plastron métal plein H50	1
Legrand	020341	Plastron métal plein H100	1
Legrand	020343	Plastron metal plein H200	1
Legrand	020344	Plastron métal plein H300	1
Legrand	026167	Déclencheur ET 230V	1
Legrand	026636	Inter sect DPX-IS 250 4P 160A cde frontale	1
Legrand	037302	Barre CU 12X4 + connecteurs	2
Legrand	037310	Support jeu de barres latéral XL³ 400	3
Legrand	037315	Support jeu de barres à plat XL³ 400	2
Legrand	037385	Kit de liaison de terre	4
Legrand	037418	Barre cuivre rigide 25X5	2
Legrand	037434	Barre cuivre rigide 18X4	2
Legrand	062520	Télécommande multifonctions non polarisée - IP	1
Legrand	400404	Répartiteur modulaire 4P 40A 12 départs	1
Legrand	404905	Bornes de raccordement pour peigne universel	4
Legrand	404926	Peigne pour 13 appareils 1P+N	2
Legrand	405208	Bornes de raccordement à vis pour peignes tétrapolaires	20
Legrand	405210	Peigne tétrapolaire à vis 24 modules	3
Legrand	406773	Disj DNX³ 4500/6kA 1P+N C 10A	7
Legrand	406774	Disj DNX³ 4500/6kA 1P+N C 16A	17

Fabricant	Référence	Désignation	Quantité
Legrand	406801	Disj DNX³ 4500/6kA 1P+N D 10A	4
Legrand	406802	Disj DNX³ 4500/6kA 1P+N D 16A	7
Legrand	406910	Disj DX³ 4500/6kA 4P C 16A Peignable	5
Legrand	406911	Disj DX³ 4500/6kA 4P C 20A Peignable	1
Legrand	407901	Disj DX³ 6000/10kA 4P C 32A	1
Legrand	408012	Disj DX³ 6000/10kA 2P D 6A	1
Legrand	408013	Disj DX³ 6000/10kA 2P D 8A	2
Legrand	408015	Disj DX³ 6000/10kA 2P D 16A	1
Legrand	408116	Disj DX³ 6000/10kA 4P D 10A	1
Legrand	408126	Disj DX³ 6000/10kA 4P D 16A Peignable	2
Legrand	409219	Disj DX³ 10000/16kA 2P C 10A	1
Legrand	410401	Bloc diff. 30mA 40A Type AC pour 2P 2 mod.	4
Legrand	410511	Bloc diff. 300mA 40A Type AC pour 4P 4 mod.	1
Legrand	410704	Disj diff DX³ 4500/6kA 1P+N C 10A 30mA Type AC	2
Legrand	410705	Disj diff DX³ 4500/6kA 1P+N C 16A 30mA Type AC	2
Legrand	410709	Disj diff DX³ 4500/6kA 1P+N C 40A 30mA Type AC	1
Legrand	410725	Disj diff DX³ 4500/6kA 1P+N C 16A 300mA Type AC	2
Legrand	410784	Disj diff DX³ 6000/10kA 1P+N C 10A 30mA Type AC	2
Legrand	411186	Disj diff DX³ 6000/10kA 4P C 16A 30mA Type AC	2
Legrand	411189	Disj diff DX³ 6000/10kA 4P C 32A 30mA Type AC	4
Legrand	411190	Disj diff DX³ 6000/10kA 4P C 40A 30mA Type AC	1
Legrand	411191	Disj diff DX³ 6000/10kA 4P C 50A 30mA Type AC	1
Legrand	411210	Disj diff DX³ 6000/10kA 4P C 50A 300mA Type AC	1
Legrand	412106	Transfo courant-barre 16x12,5 ou câble Ø21-200/5	3
Legrand	412408	Télerupteur 1P 16A cde 230V	3
Legrand	412434	Commande centralisée 230V	1
Legrand	412794	Int horaire analog 16A hebdo	4
Legrand	420229	Disj diff. LCD DPX³250 25kA 4P 250A magnéto-thermique	1
Legrand	421016	Déclencheur DPX³ à émission courant 200-277V ac	1
Legrand	421074	Platine de fixation DPX³250 diff sur rail	1