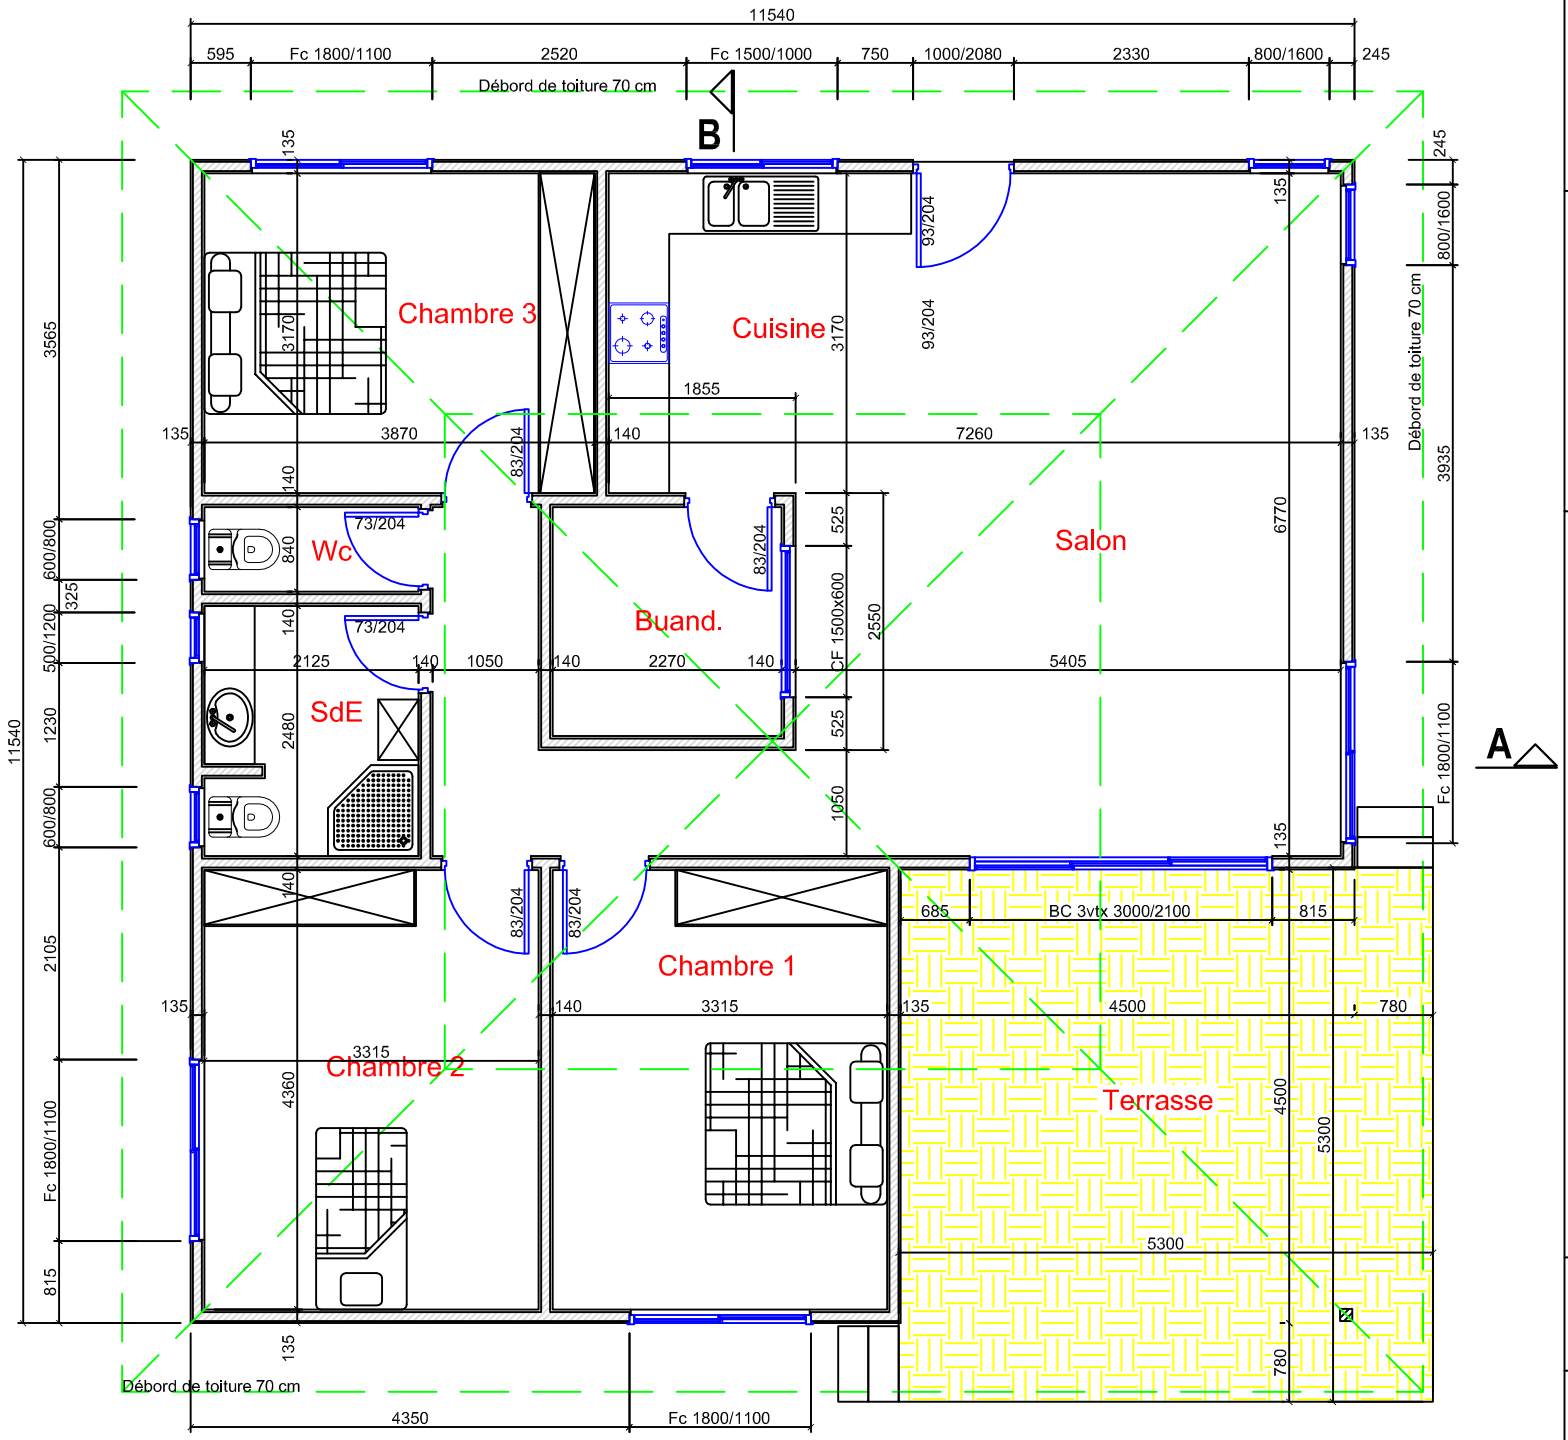

ACGM
SARL
Charpente bois & métallique
Couverture acier & tuiles
Tél :(687) 26.46.46 - Fax :(687) 24.06.30 - émail :acgm@mls.nc
28 rue Nobel - Ducos BP DCS 18
98865 Nouméa cedex - Nouvelle Calédonie

Projet de Villa F4

VUE EN PLAN

JUILLET 2009

Echelle :
1/75

Plan N° 0 Indice 0

Feuillet : 1/4