



ETAT DES LIEUX APPARTEMENTS - VALLEE DES COLONS

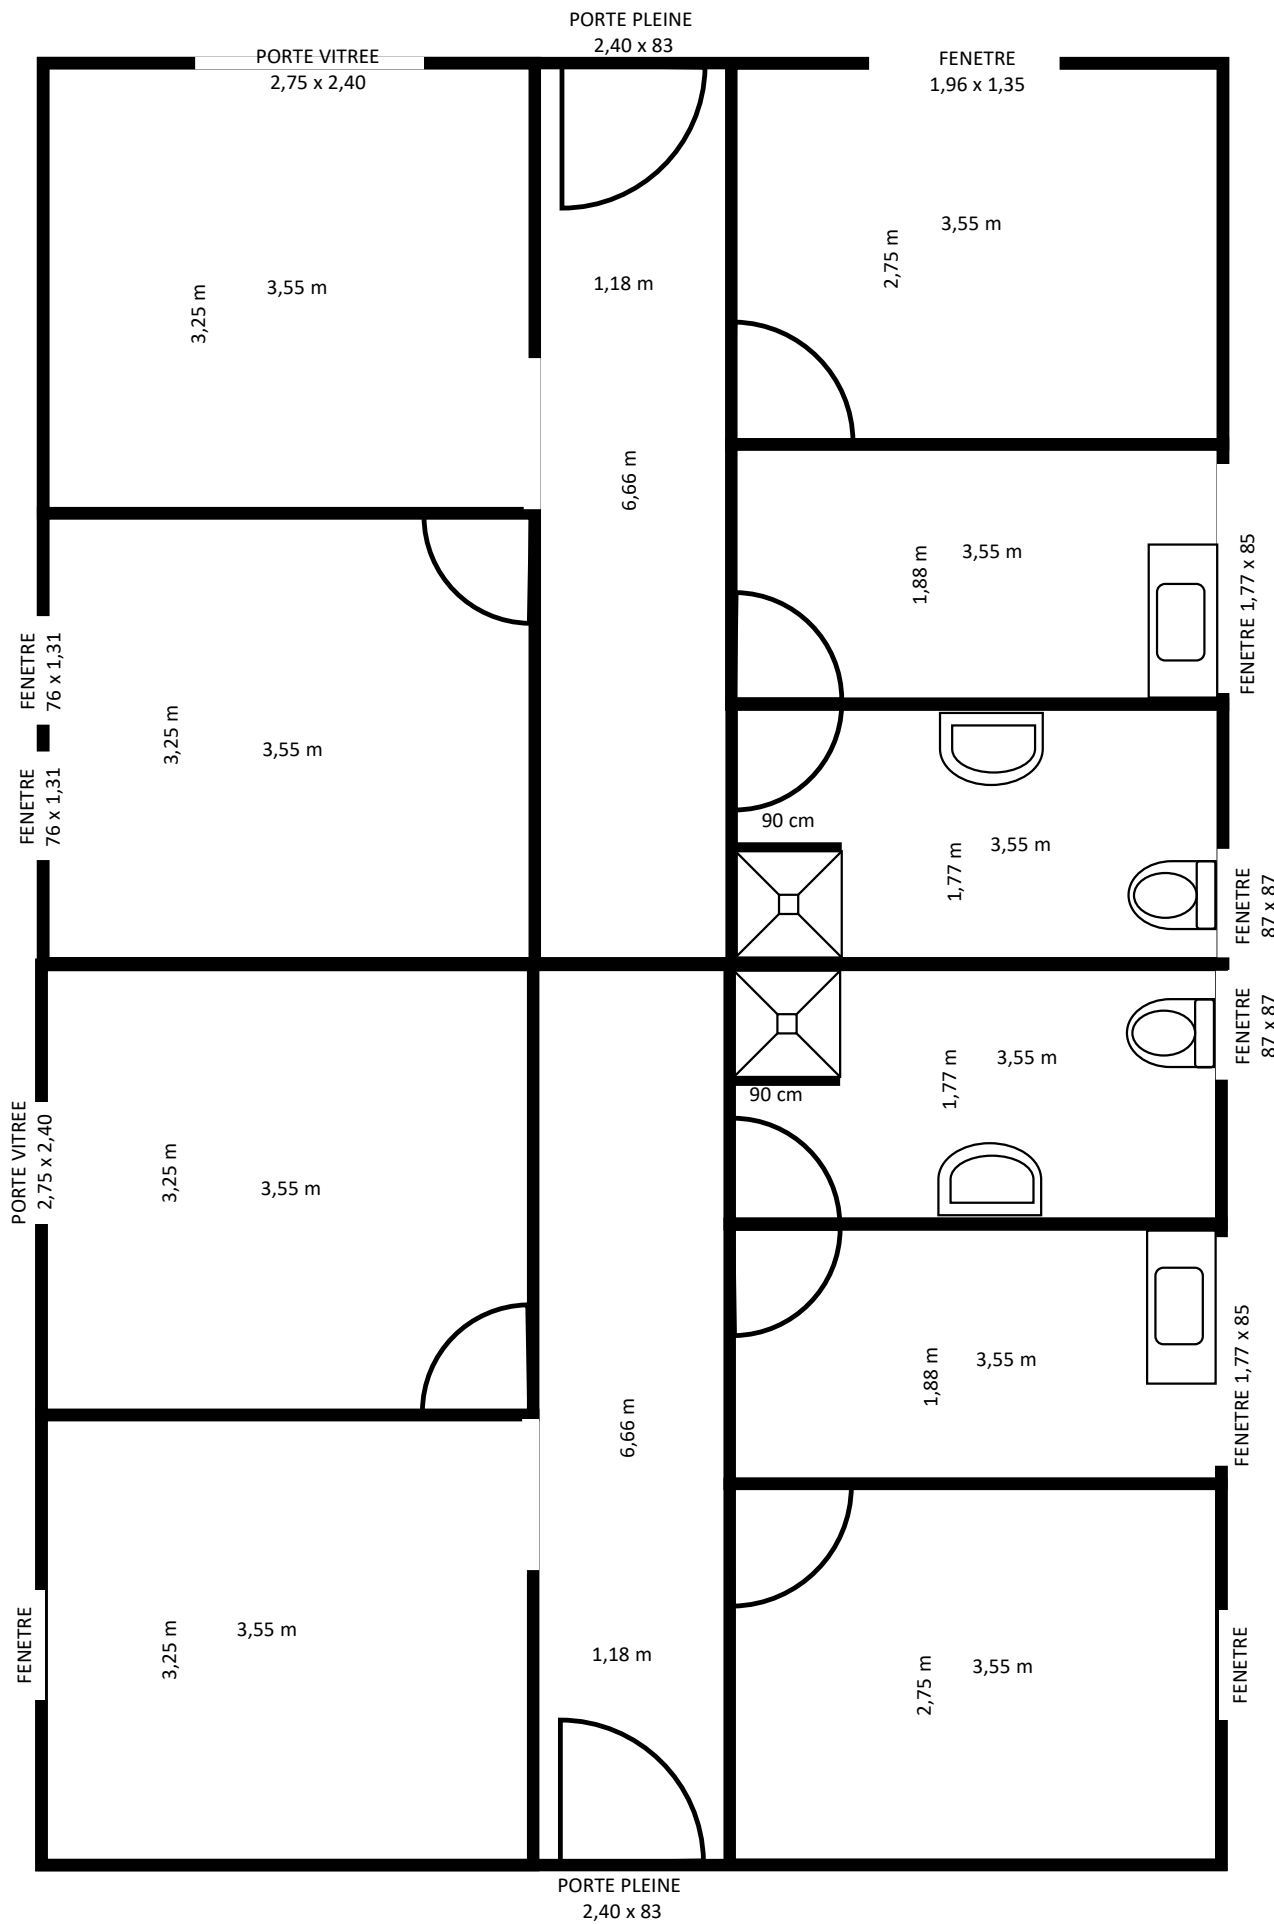

DISTRIBUTION APPARTEMENTS - VALLEE DES COLONS

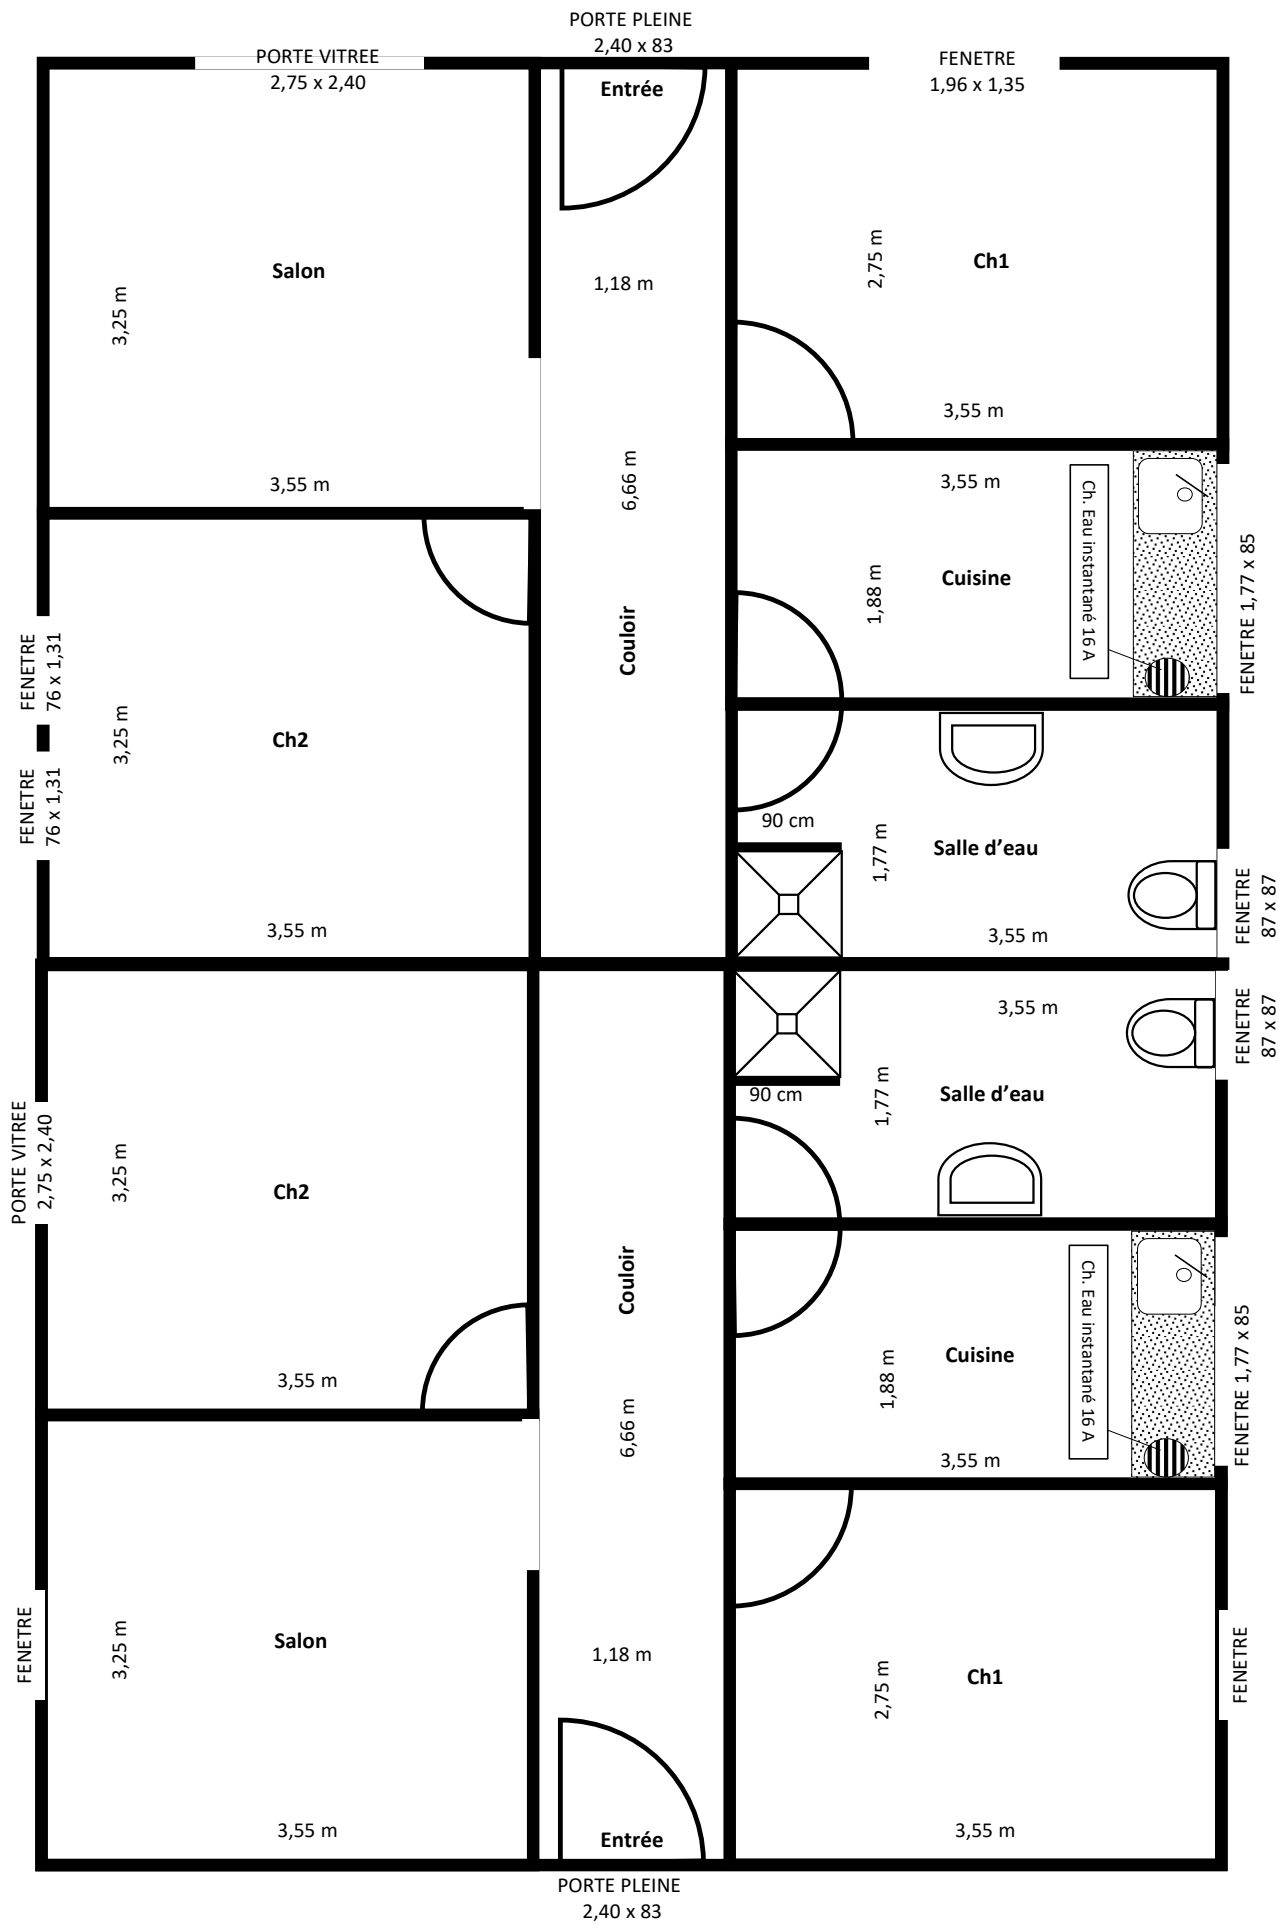

[illegible]

	Alimentation
	Tableau de répartition
	Interrupteur va et vient
	Point lumineux en applique
	Point lumineux au plafond
	Détecteur de mouvement
	Prise de courant 16 A
	Climatiseur
	Ch. Eau instantané 16 A

NOTA:
- PC frigo & C.E. sous plan de cuisine