



F4 A1

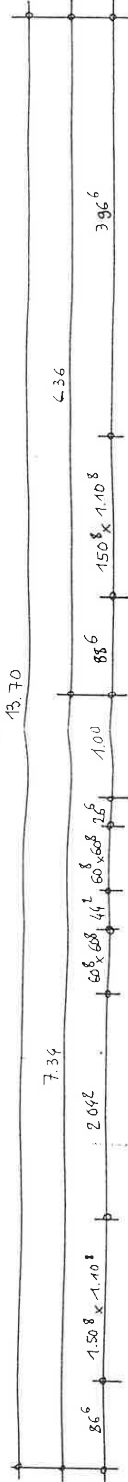

SEJOUR	24.60
CUISEINE	12.12
CHAMBRE 1	12.48
CHAMBRE 2	9.00
CHAMBRE 3	9.84
SALLE D'EAU	1.40
W.C.	1.50
DEGAGEMENT	5.19
SURFACE HABITABLE	77.73 M²
VERANDA	12.91
CARPORT	12.50
ENTREE	1.00
SURFACE TOTALE	104.14 M²
S.P.H.O.	86.21 M²

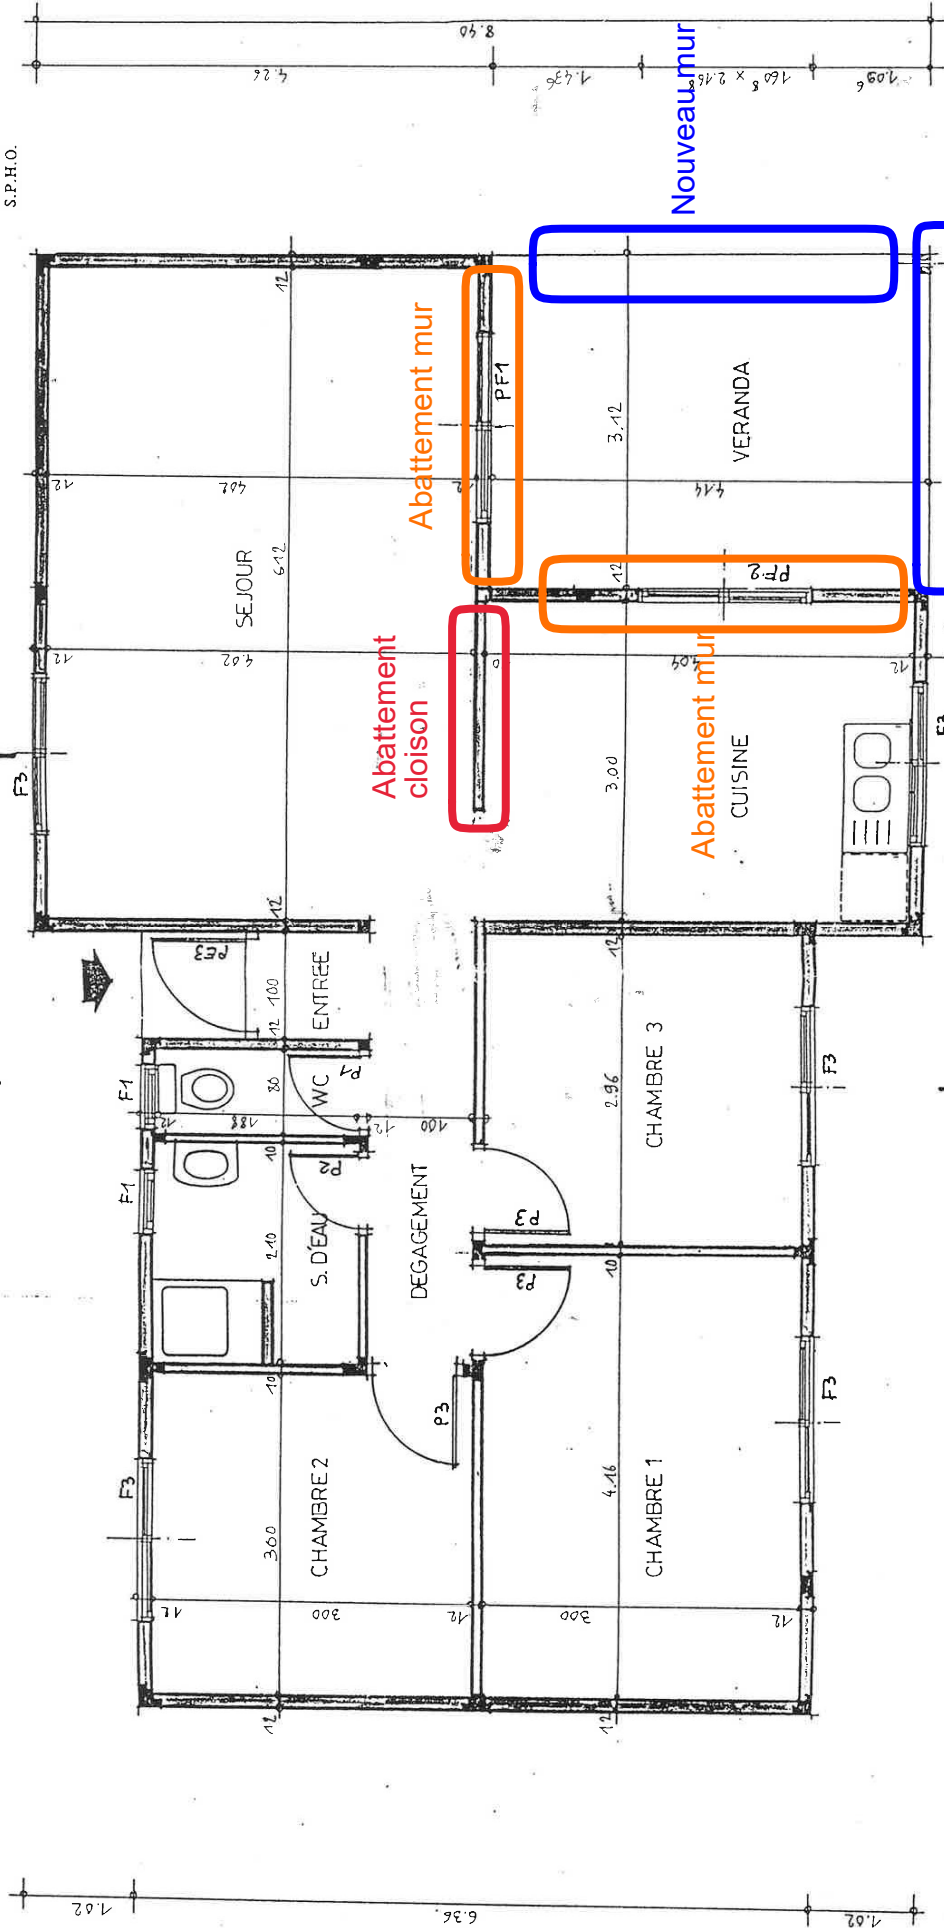


Nouveau mur

Abattement mur

Abattement cloison

Abattement mur

Nouveau mur

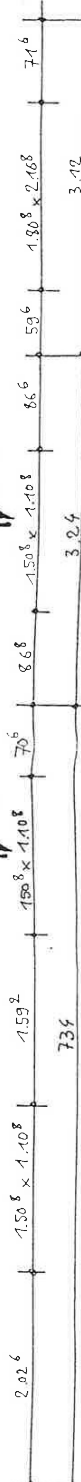

DISTRIBUTION F4 A1