1 / 16A EXT
1 / 10A lum EXT

2 Diff 40A + 1 Diff 63A
1 Dolic 10A lum ch1 et ch2
1 Dolic 10A lum Sdb
1 Dolic 10A salon/cuisine

1 / 32A (four)
1 dolic 16A ch1 et 2
1 / 16A Sdb
1 / 20 Tal
1 / 16A Salon/cuisine

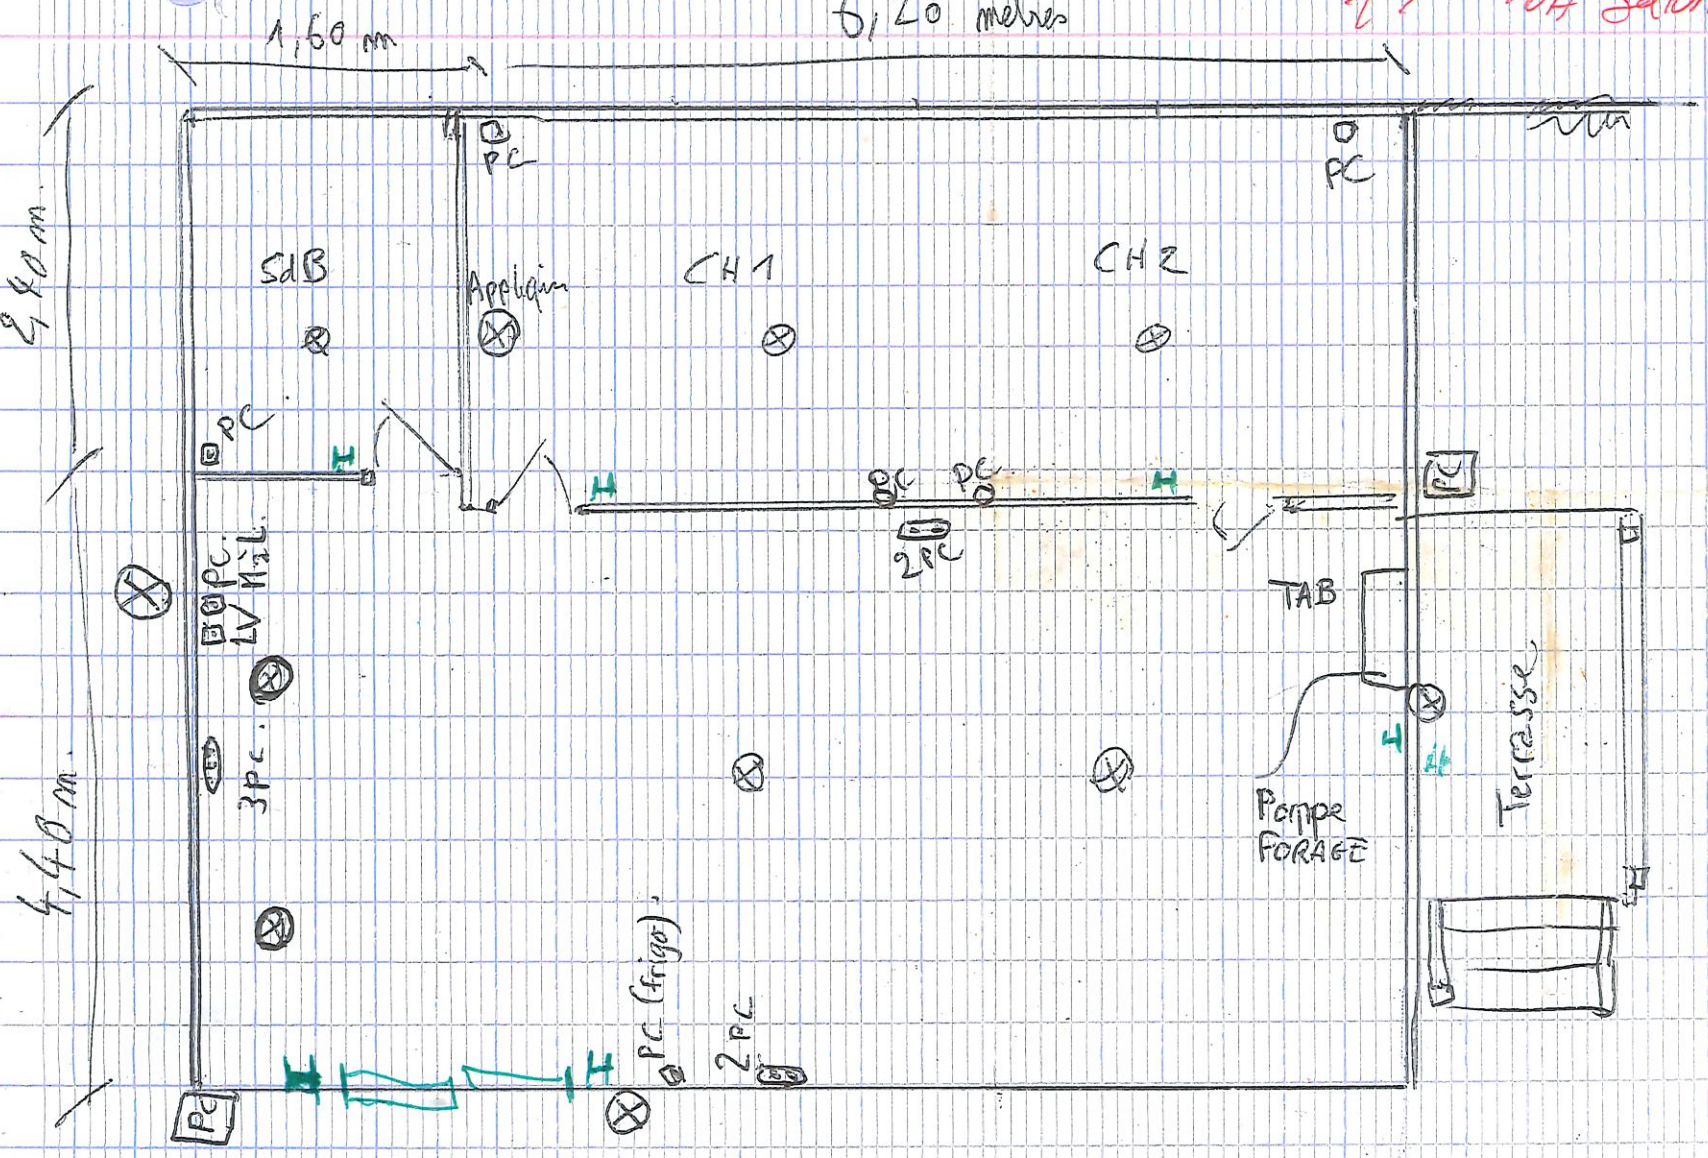

LA COULEE

Isabelle et Olivier
mail: oeressard@gmail.com
Tél 82-92-46